



# **ANEXO 5**


- **VIAS DE TRÂNSITO GERAL**

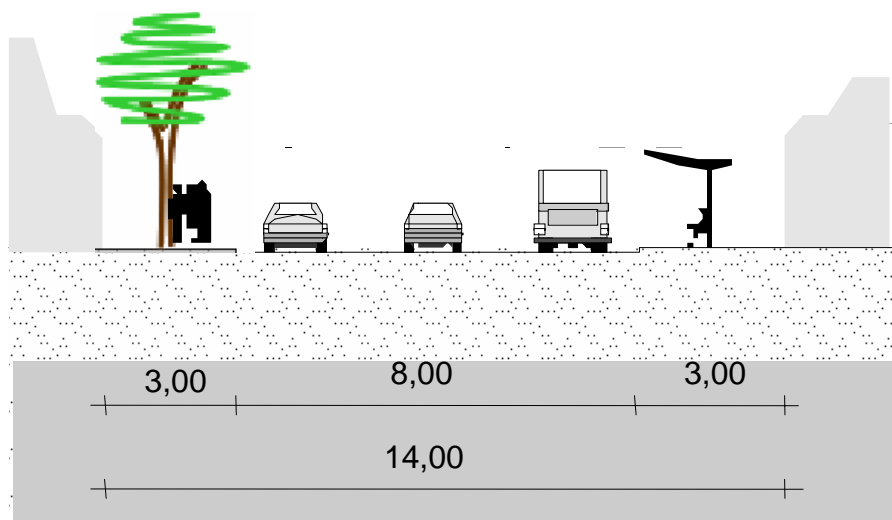


**VT GERAL 1** (coletoras com sentido único de circulação)

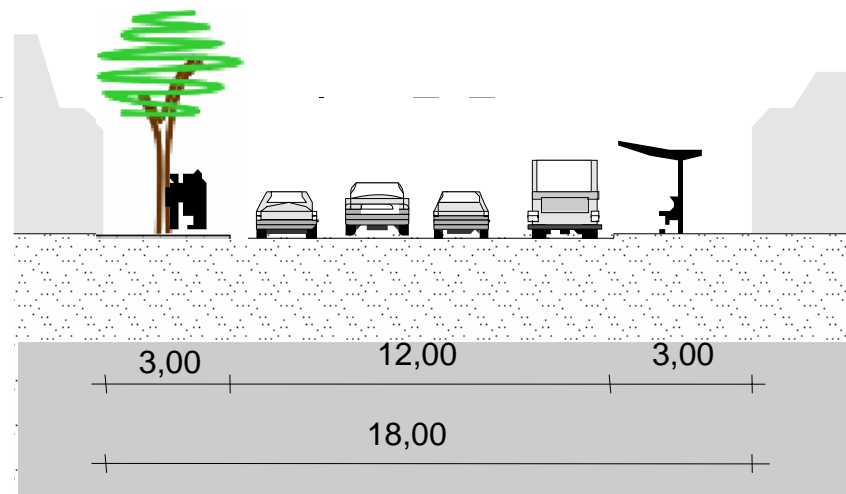


**VT GERAL 2** (coletoras com sentido duplo de circulação, sem canteiro central de divisão entre faixas de rolamento de sentidos opostos)

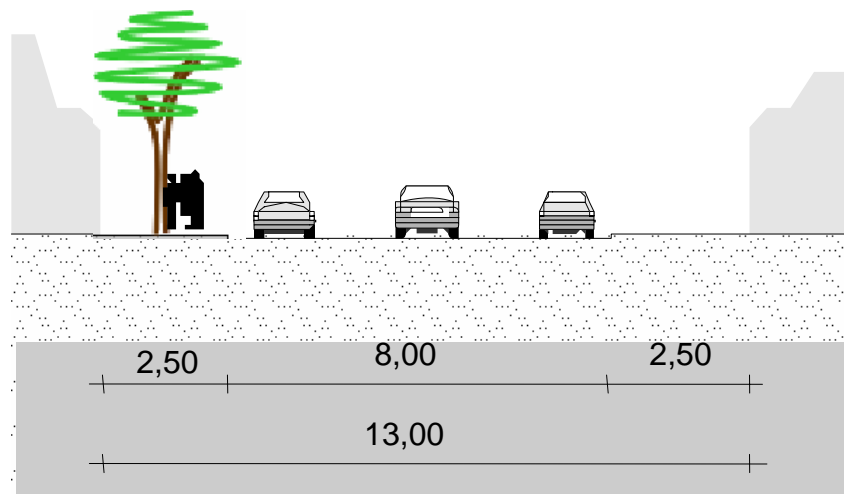


**VT GERAL 3** (trânsito local, com balão de retorno de raio igual à largura da via e extensão máxima de 200 metros, excluindo o balão de retorno)

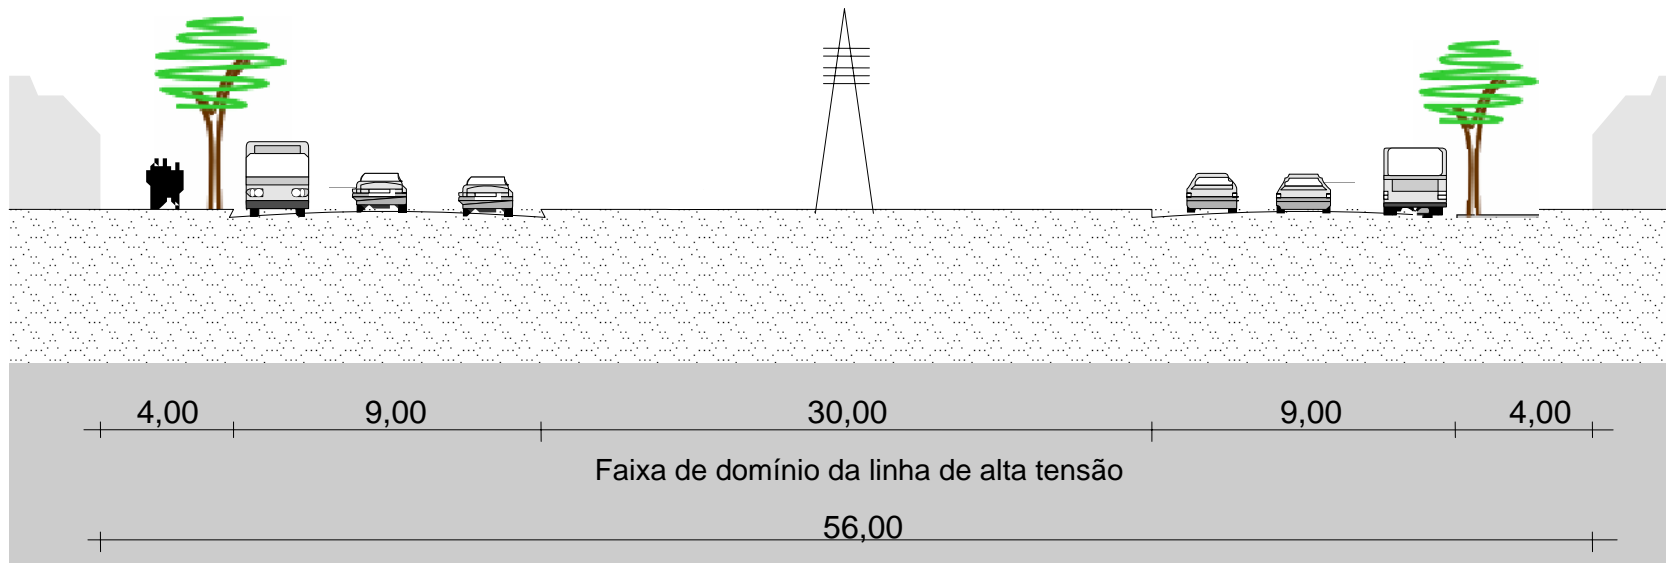


**VT GERAL 4** (radiais e de contorno, juntos às LAT – Linha de Alta Tensão)

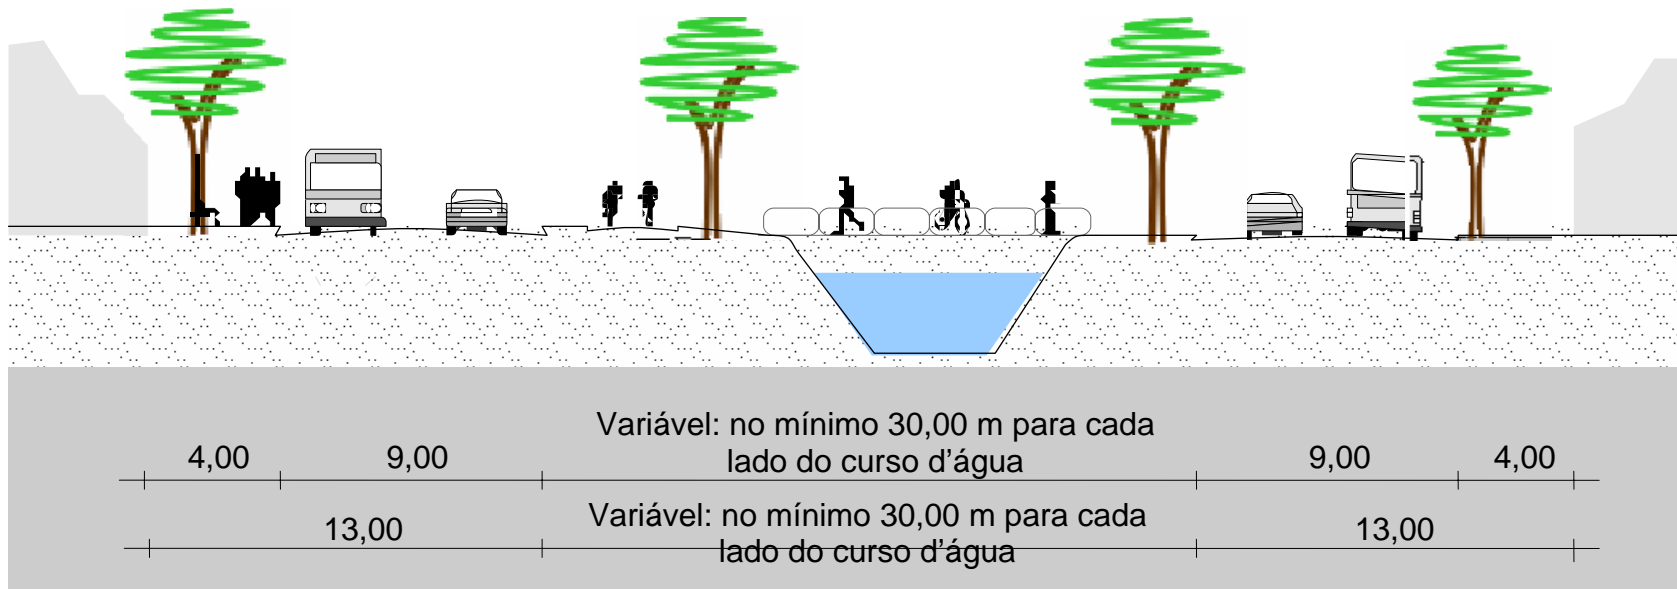


**VT GERAL 5** (radiais e de contorno, junto a cursos d'água)

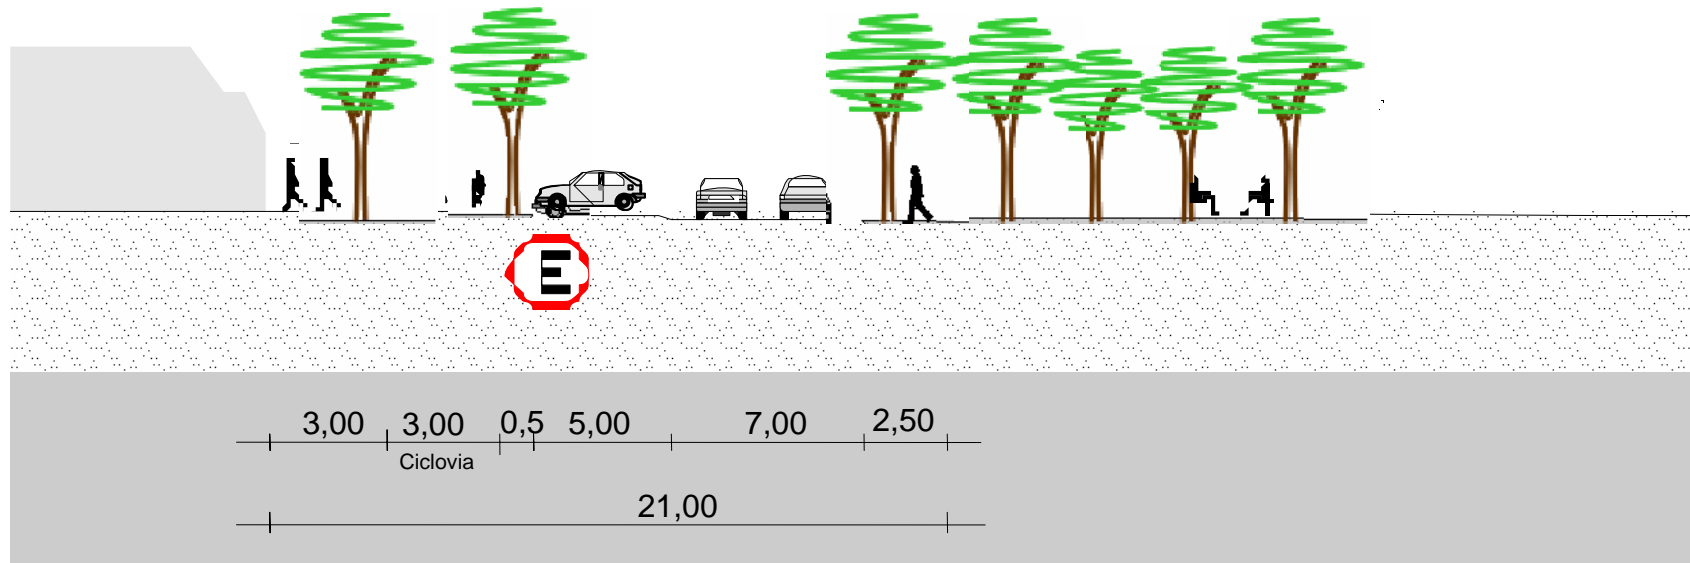


**VT GERAL 6 (vias parques)**

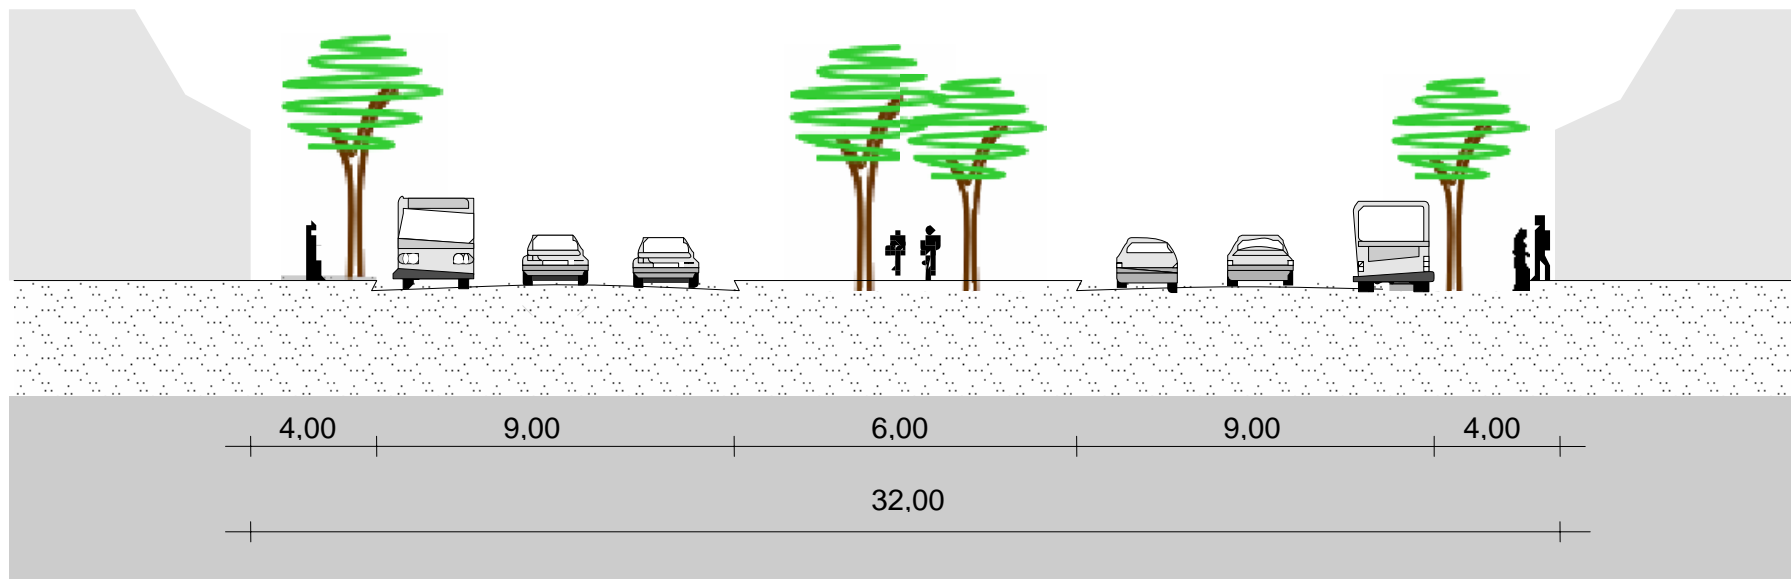


**VT GERAL 7 (vias arteriais, contorno, radiais e coletoras)**

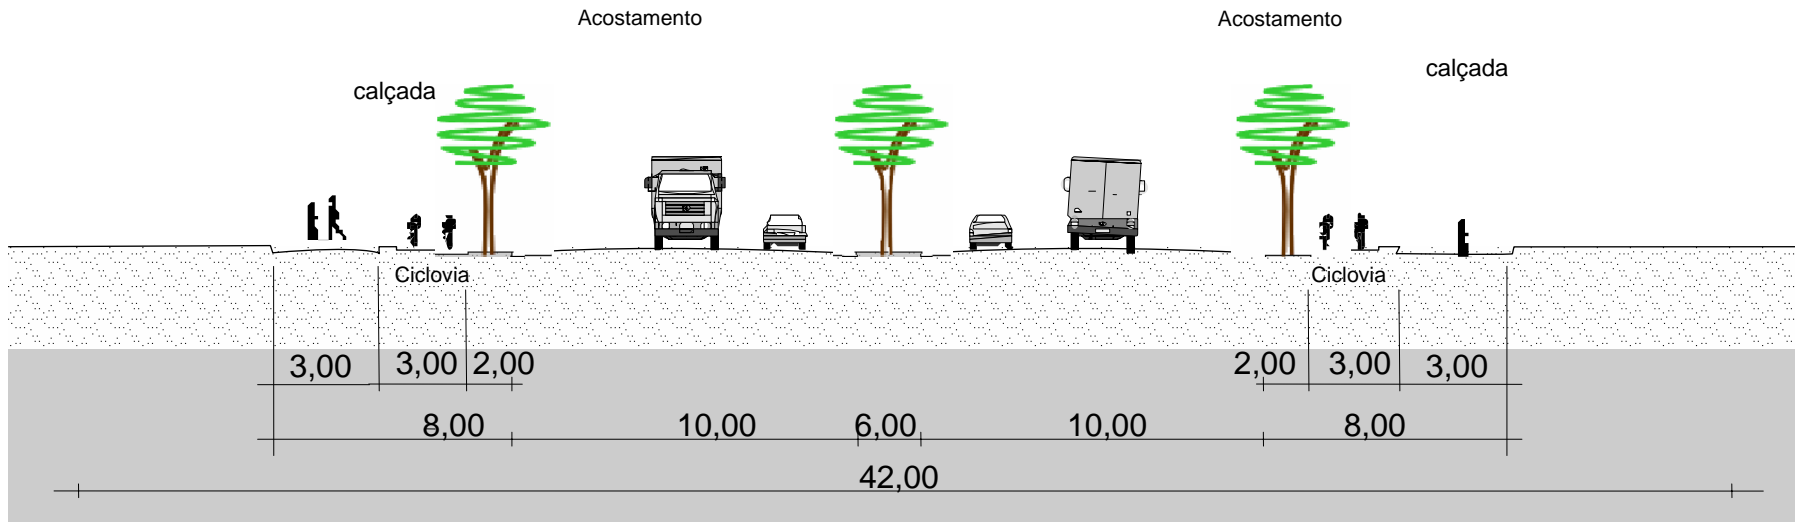

**VT GERAL 8** (anel viário )

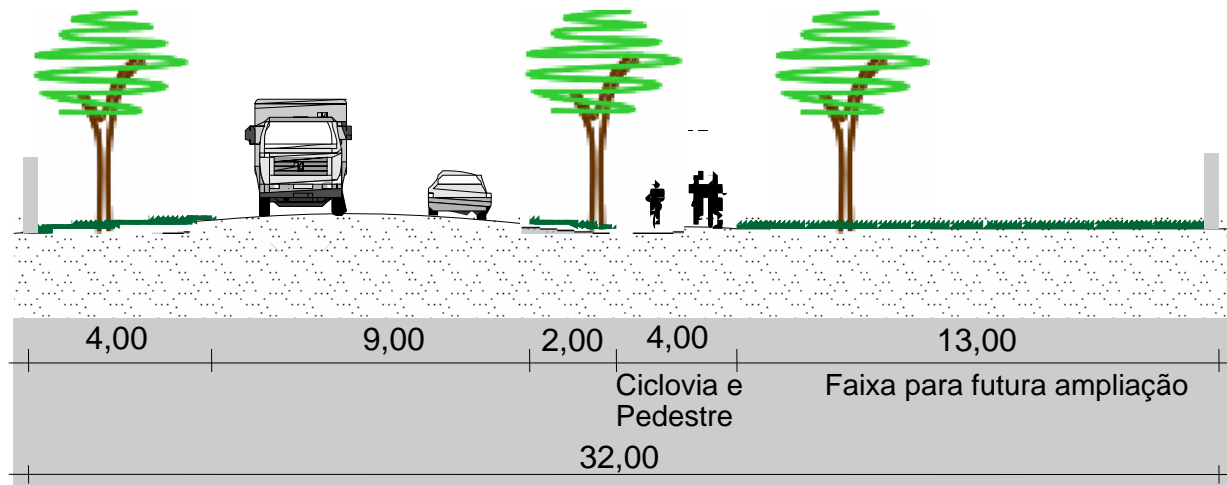

**VT GERAL9** (Estradas Vicinais)

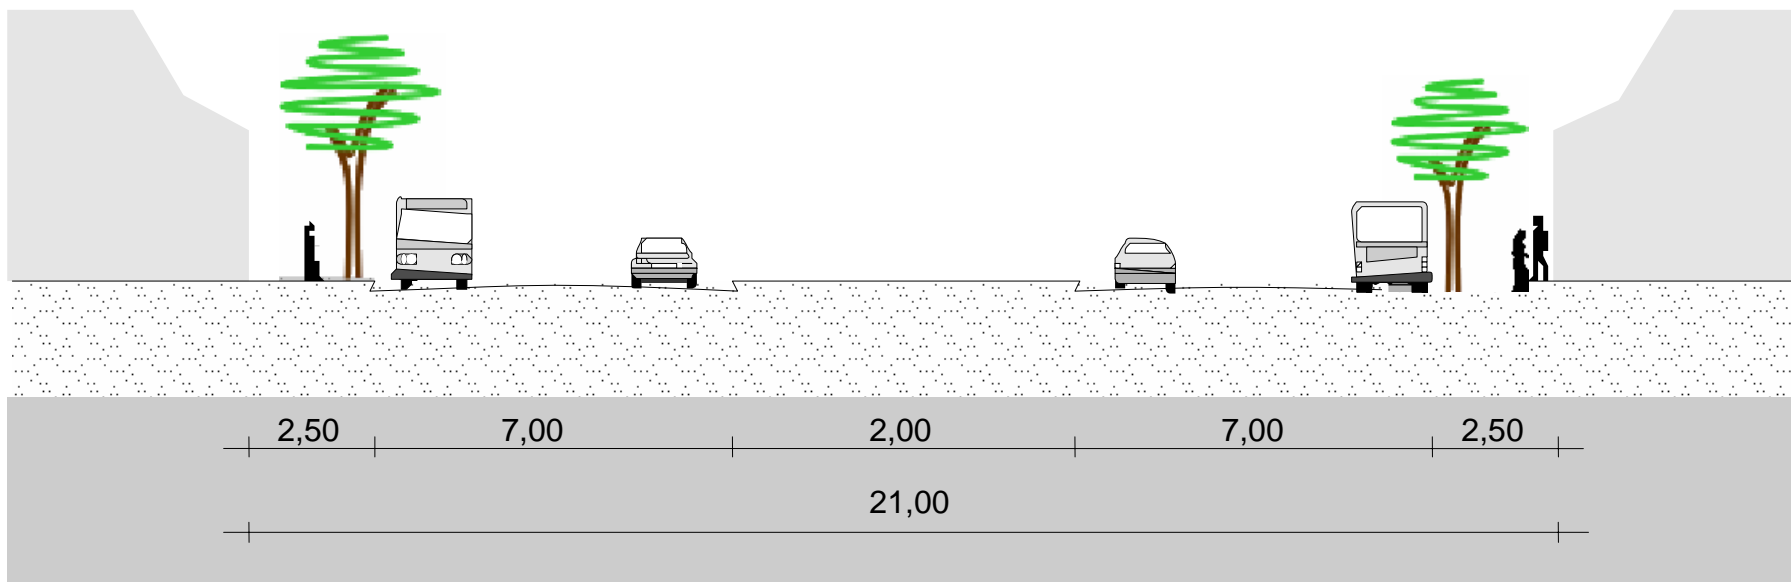

**VT GERAL10** (em vias existentes a serem alargadas, conforme definição no ANEXO )