

DIAGNÓSTICO SISTEMA DE LAZER

BAIRRO AGRONOMIA

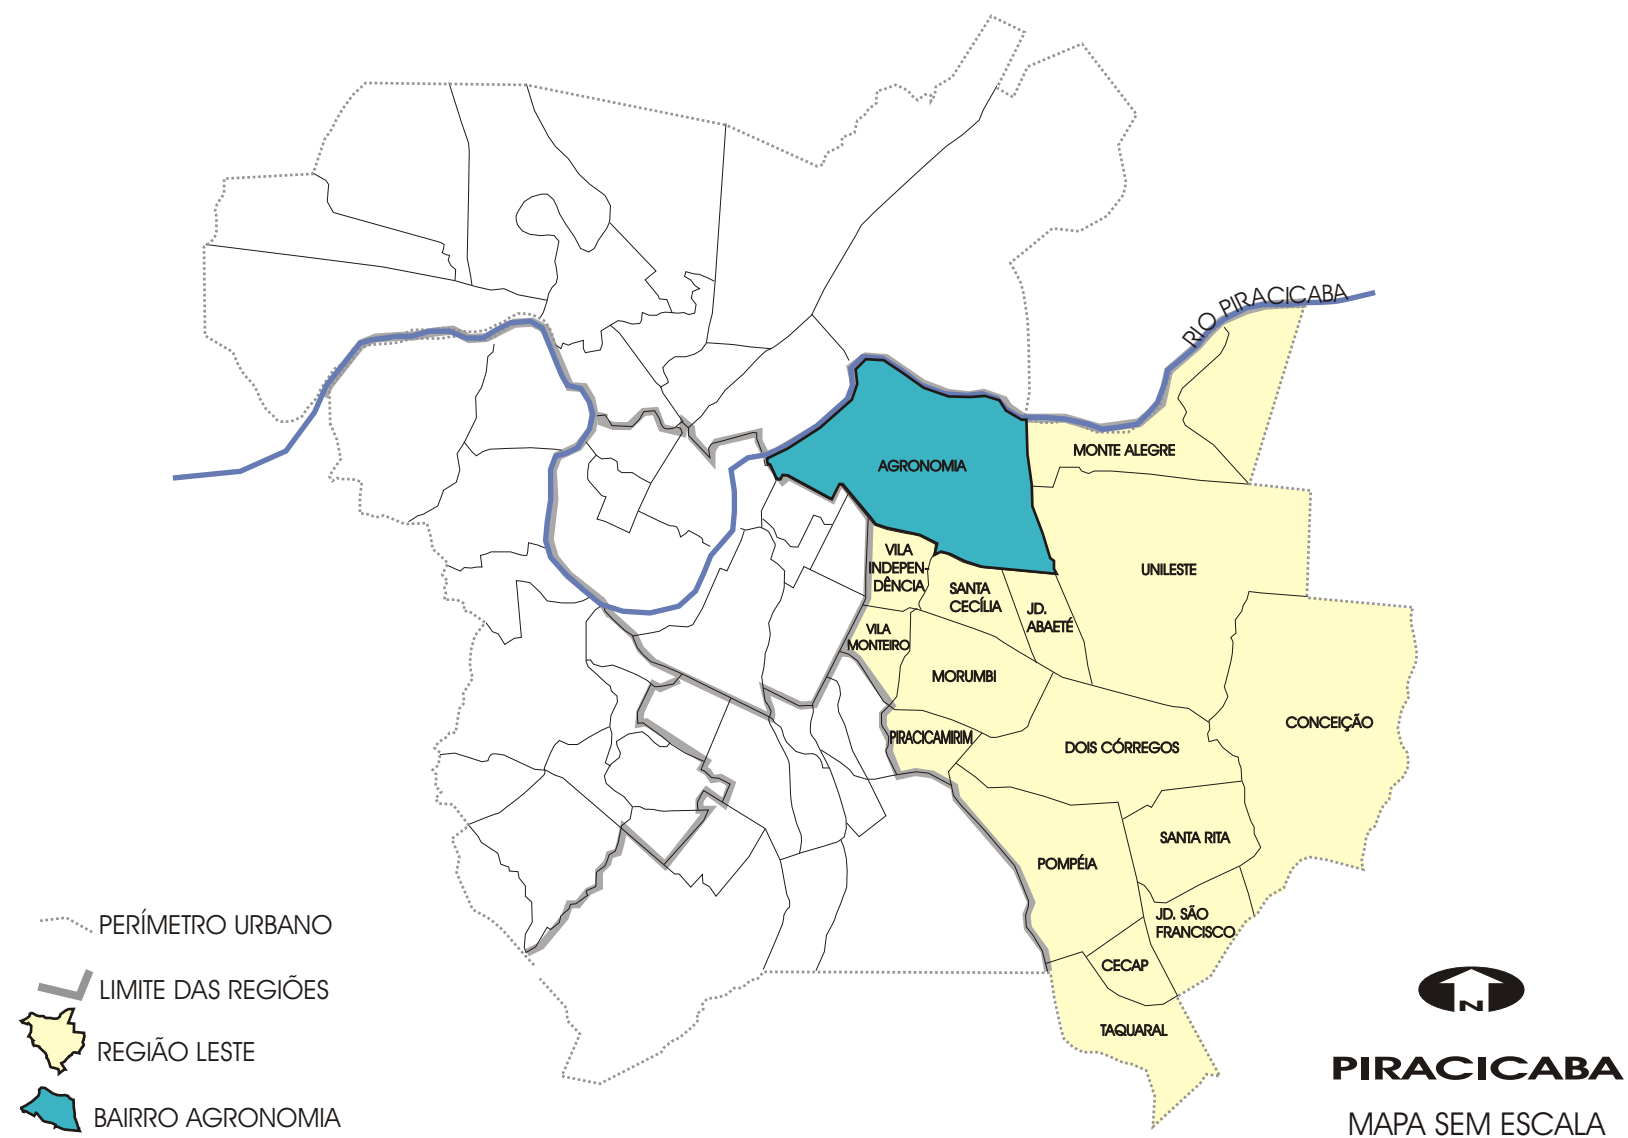



TABELA 1 - DADOS GERAIS BAIRRO AGRONOMIA

POPULAÇÃO TOTAL (hab.) - IBGE/2000	183
DENSIDADE (hab./ha)	0,26
ÁREA TOTAL DO BAIRRO (ha)	691,00
ÁREA OCUPADA DO BAIRRO (ha)	691,00
QUANTIDADE DE LOTEAMENTOS IMPLANTADOS	0
ÁREA DESTINADA AO SISTEMA DE LAZER (ha)	0,00

TABELA 2 - DISTRIBUIÇÃO DAS ÁREAS DO SISTEMA DE LAZER CONFORME CLASSIFICAÇÃO

SISTEMA DE LAZER	REGIÃO LESTE (76,96ha)			BAIRRO AGRONOMIA (0,00ha)		
	(m ²)	(m ² /hab.)	(%)	(m ²)	(m ² /hab.)	(%)
IMPLANTADO	241.337,96	4,18	31,36	0,00	0,00	0,00
NÃO IMPLANTADO	312.344,70	5,40	40,58	0,00	0,00	0,00
OCUPADO EQ. PÚBLICO	17.931,28	0,31	2,33	0,00	0,00	0,00
OCUPADO FAVELA	5.375,00	0,09	0,70	0,00	0,00	0,00
OCUPADO OUTROS	54.952,70	0,95	7,14	0,00	0,00	0,00
EM A.P.P.	137.733,15	2,38	17,89	0,00	0,00	0,00
TOTAL	769.674,79	13,32	100,00	0,00	0,00	0,00

GRÁFICO 1 - ÁREA DESTINADA AO SISTEMA DE LAZER (%)

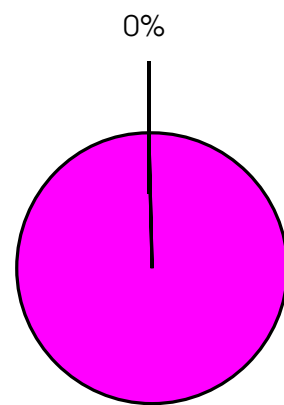

ÁREA OCUPADA DO BAIRRO (691,00ha)

GRÁFICO 2 - COMPARATIVO BAIRRO AGRONOMIA EM RELAÇÃO À REGIÃO LESTE (m²)

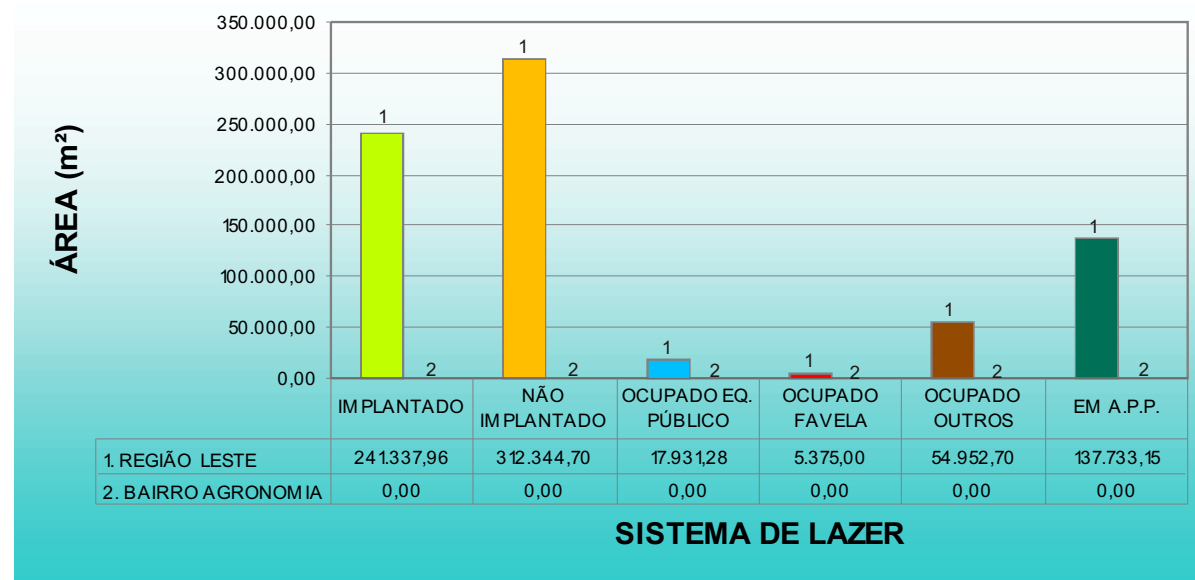


GRÁFICO 3 - COMPARATIVO BAIRRO AGRONOMIA EM RELAÇÃO À REGIÃO LESTE (%)

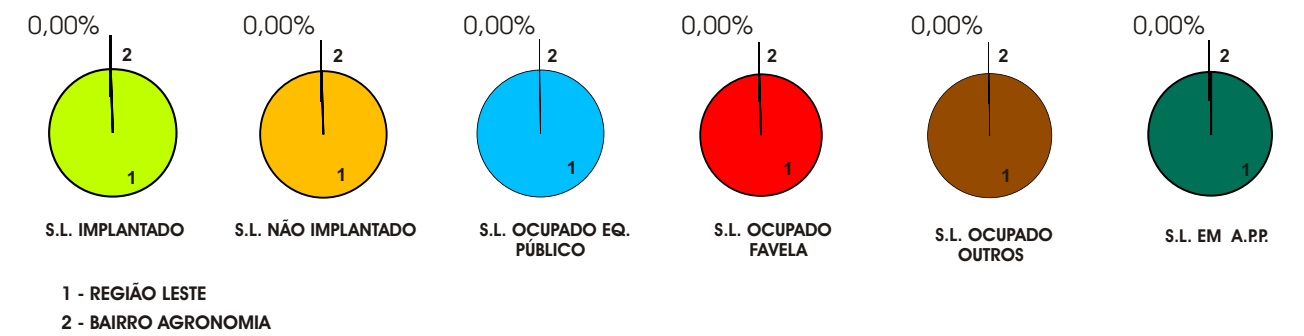


GRÁFICO 4 - COMPARATIVO BAIRRO AGRONOMIA EM RELAÇÃO À REGIÃO LESTE (m²/hab.)

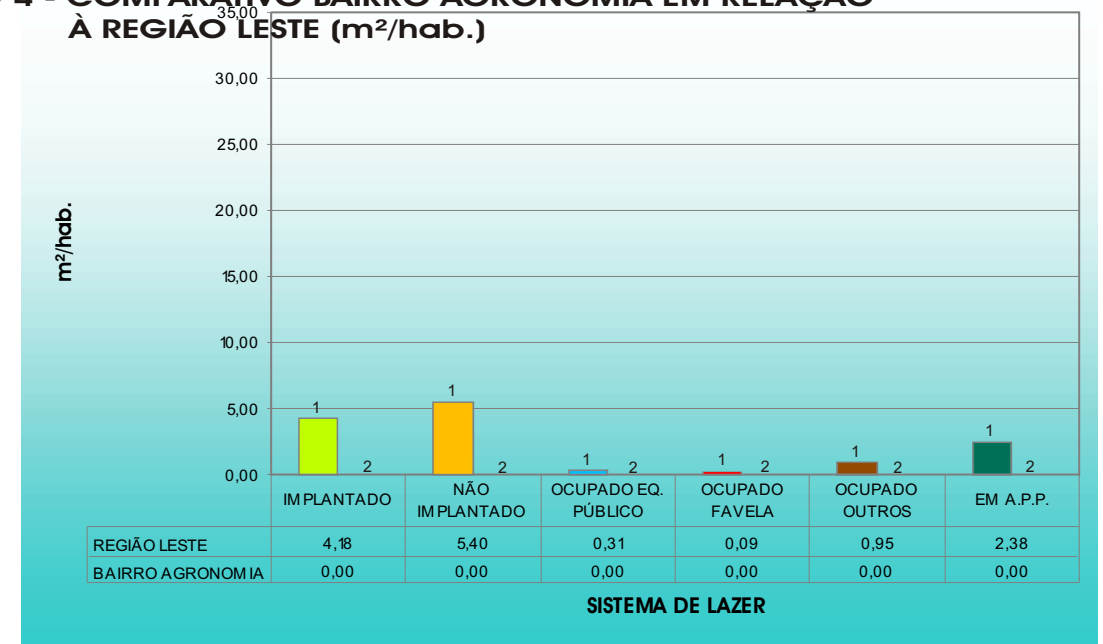


GRÁFICO 5 - DEMONSTRATIVO ÁREAS DO SISTEMA DE LAZER DO BAIRRO CONFORME CLASSIFICAÇÃO (m²)

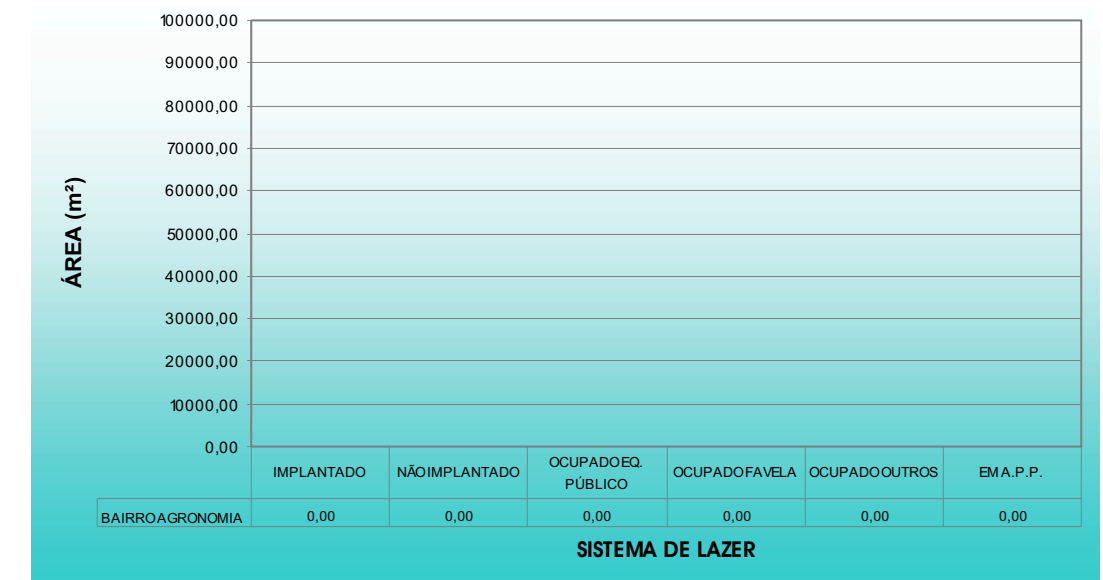


GRÁFICO 6 - DEMONSTRATIVO ÁREAS DO SISTEMA DE LAZER DO BAIRRO CONFORME CLASSIFICAÇÃO (%)

0%


SISTEMA DE LAZER (0,00ha)

LOTEAMENTOS COM SISTEMAS DE LAZER CONFORME NUMERAÇÃO

*O BAIRRO AGRONOMIA NÃO POSSUI SISTEMA DE LAZER.

QUADRO DE ÁREAS(m²) CONFORME NUMERAÇÃO

*O BAIRRO AGRONOMIA NÃO POSSUI SISTEMA DE LAZER.

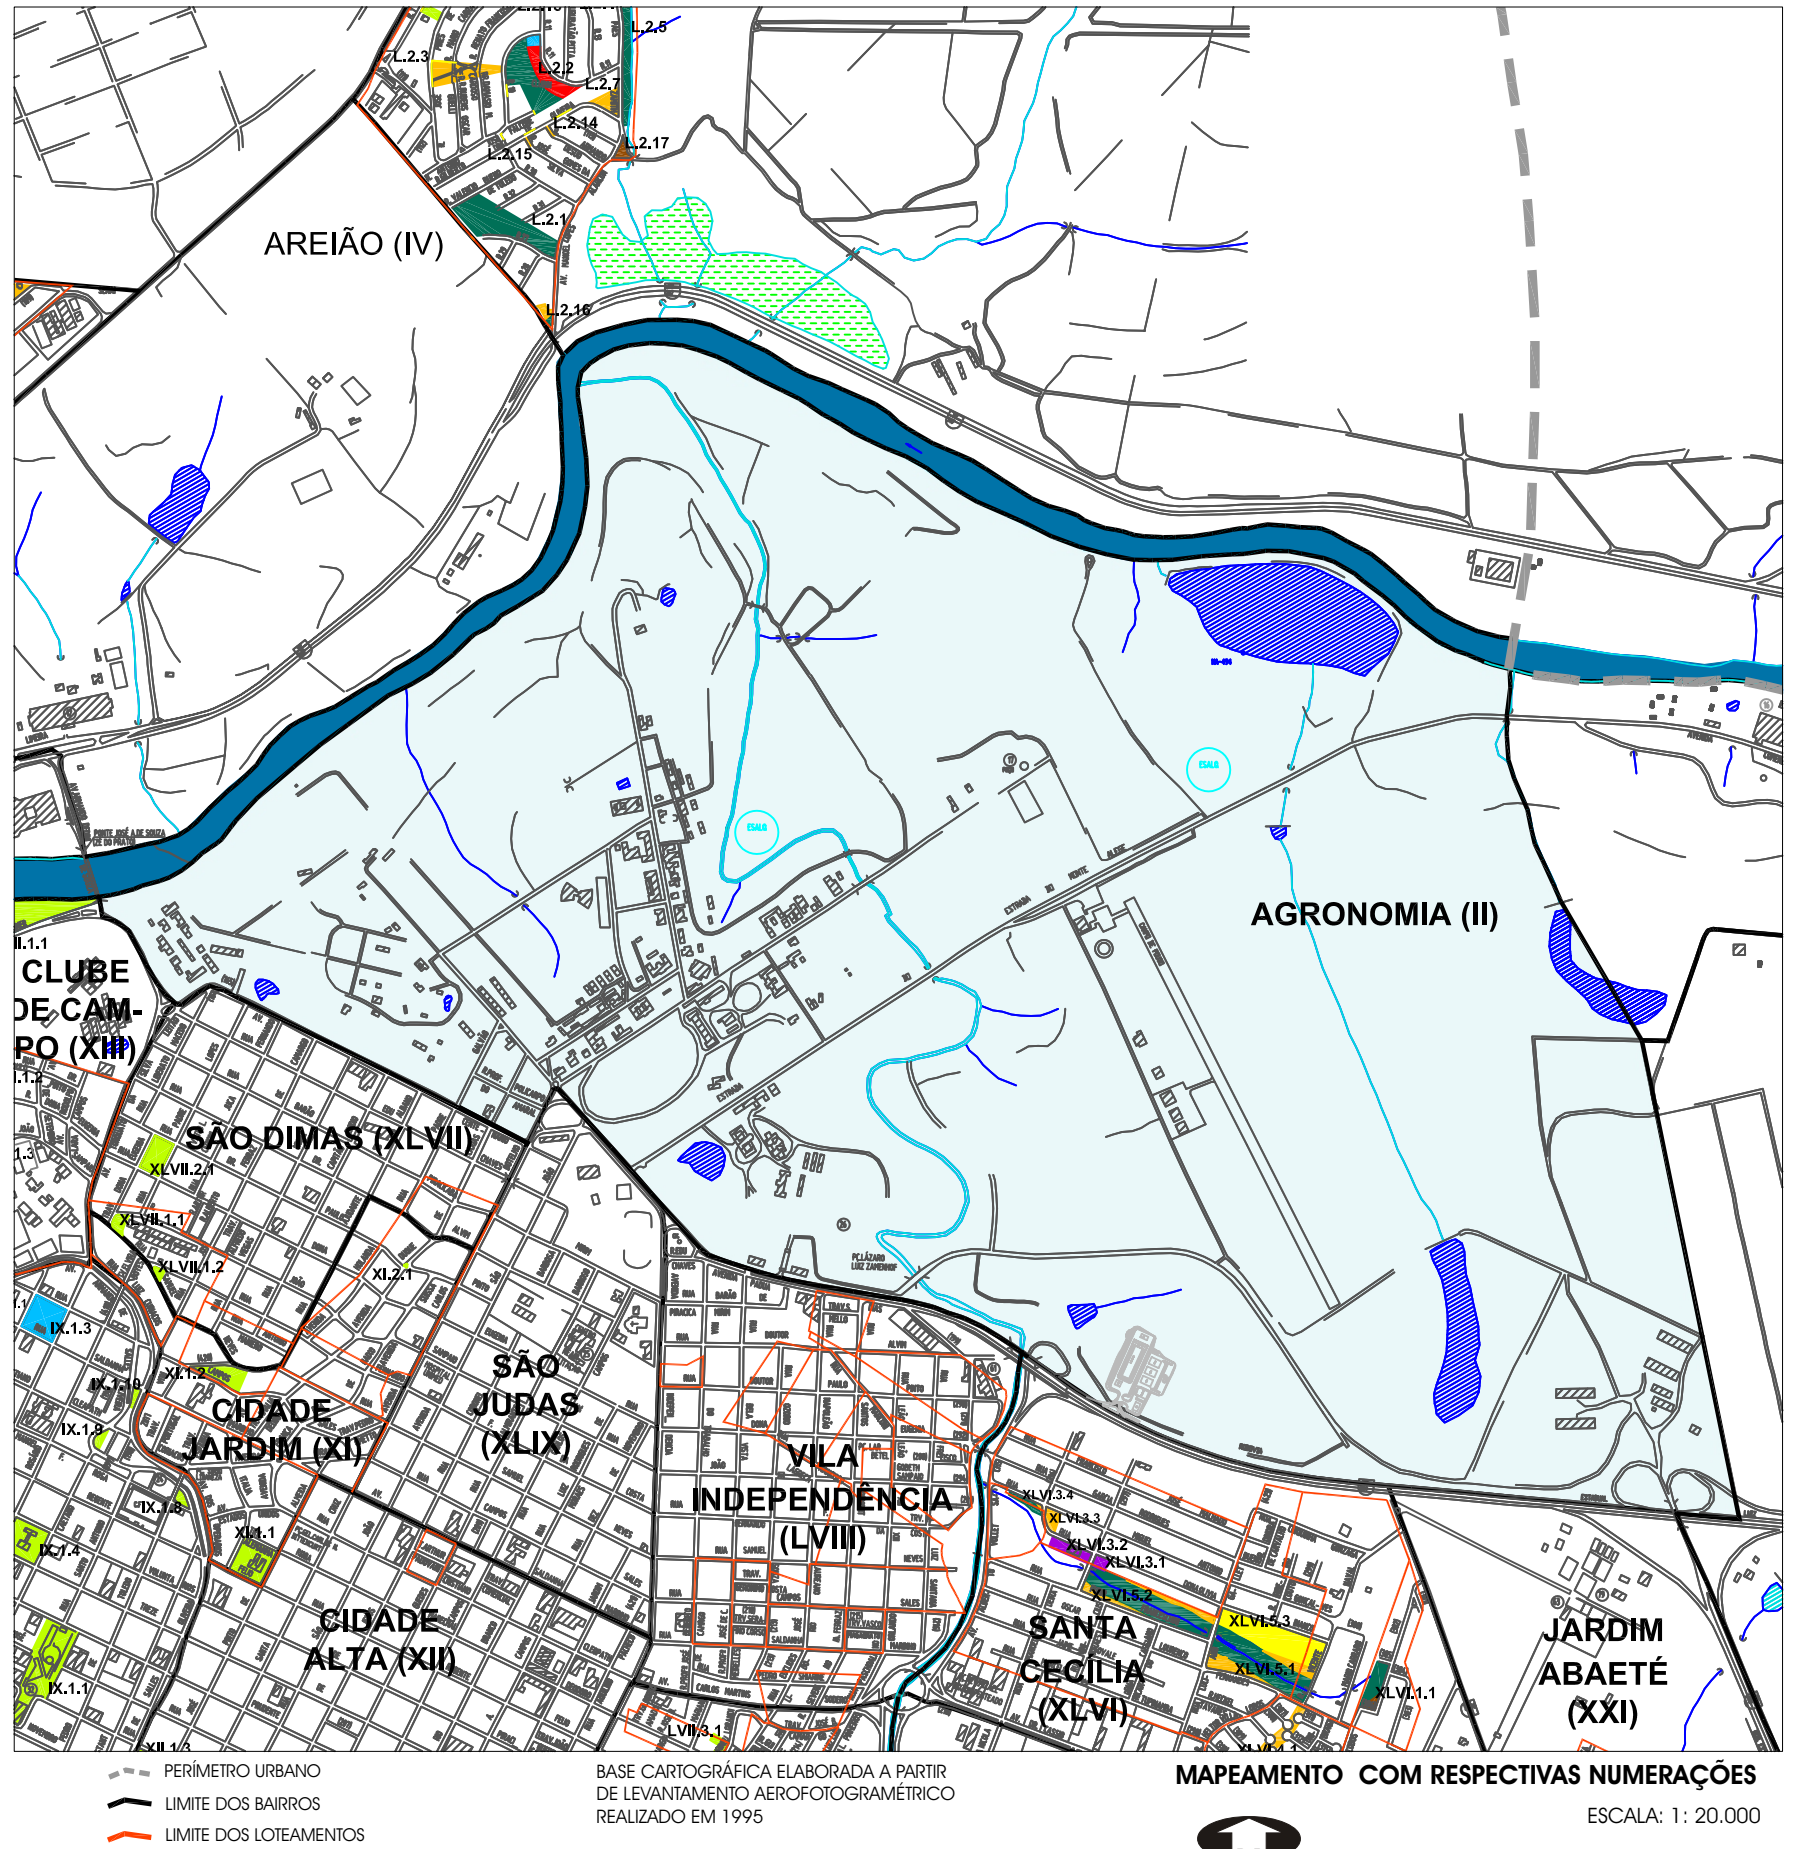

Elaboração:



Prefeitura Municipal de Piracicaba

Classificação:

- SISTEMA DE LAZER IMPLANTADO
- SISTEMA DE LAZER NÃO IMPLANTADO
- SISTEMA DE LAZER OCUPADO EQUIPAMENTO PÚBLICO
- SISTEMA DE LAZER OCUPADO FAVELA

- SISTEMA DE LAZER OCUPADO OUTROS
- SISTEMA DE LAZER NON-AEDIFICANDI
- SISTEMA DE LAZER EM A.P.P.
- ÁREA INSTITUCIONAL IMPLANTADA
- ÁREA INSTITUCIONAL NÃO IMPLANTADA

Numeração:

- BAIRRO
- II.1.1 SISTEMA DE LAZER
- LOTEAMENTO