

DIAGNÓSTICO SISTEMA DE LAZER

BAIRRO ÁGUA BRANCA

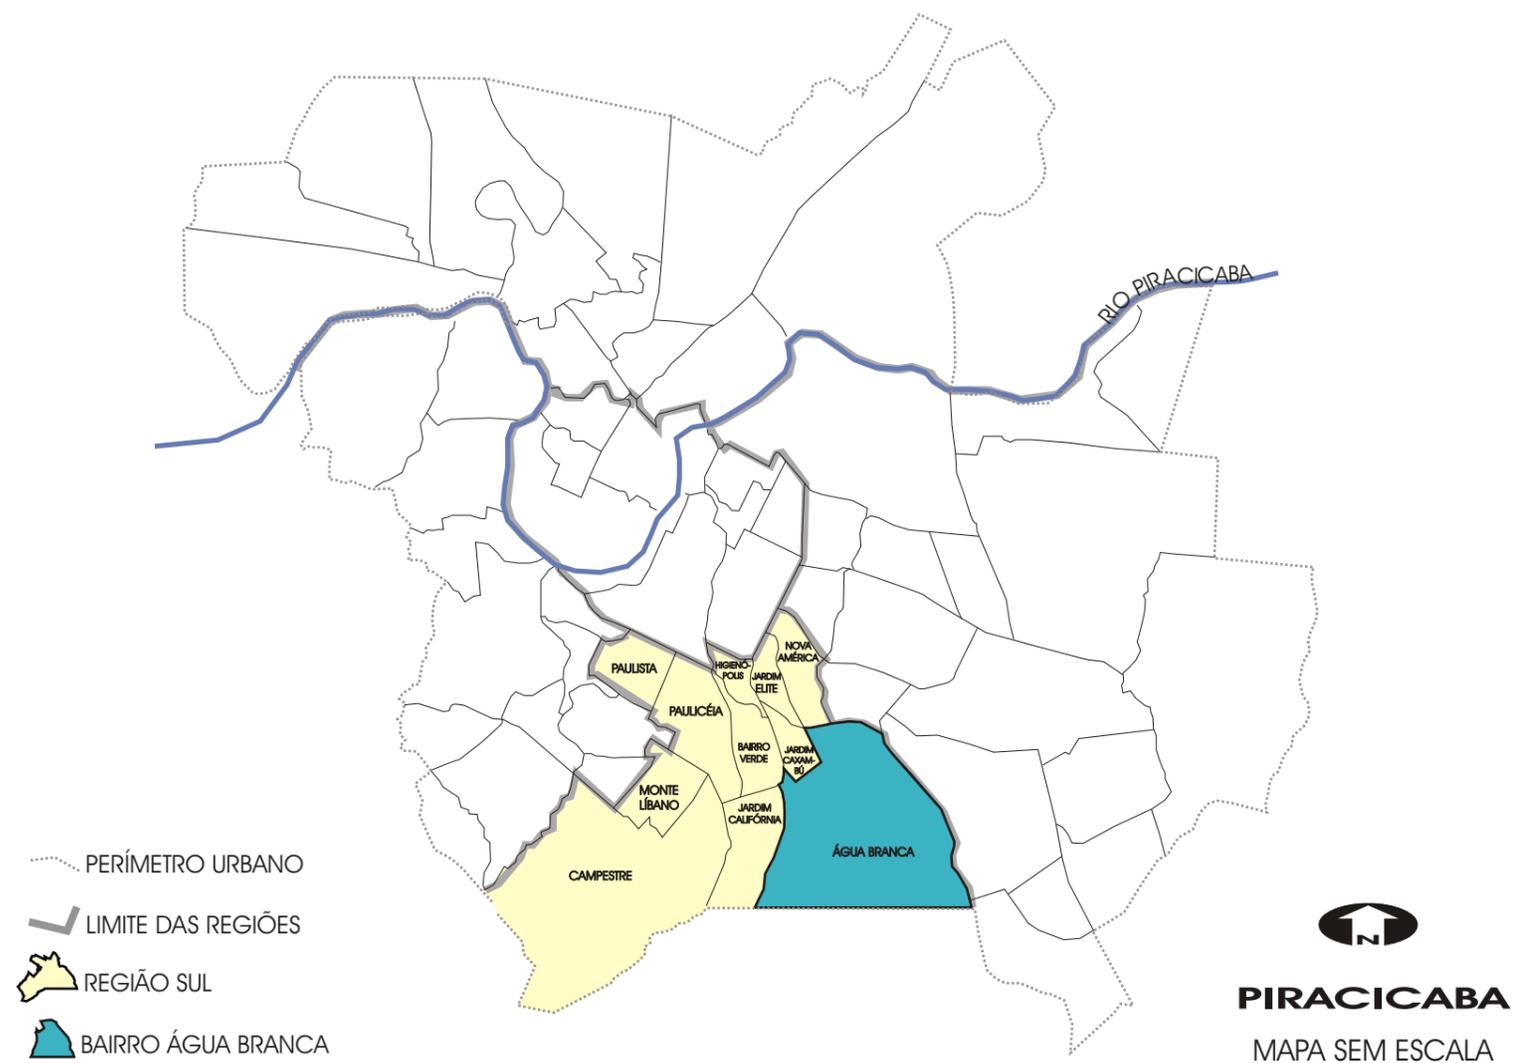


TABELA 1 - DADOS GERAIS BAIRRO ÁGUA BRANCA

POPULAÇÃO TOTAL (hab.) - IBGE/2000	13.470
DENSIDADE (hab./ha)	64,98
ÁREA TOTAL DO BAIRRO (ha)	602,90
ÁREA OCUPADA DO BAIRRO (ha)	207,30
QUANTIDADE DE LOTEAMENTOS IMPLANTADOS	21
ÁREA DESTINADA AO SISTEMA DE LAZER (ha)	26,66

Elaboração:




Prefeitura Municipal de Piracicaba

DATA: JULHO DE 2004

TABELA 2 - DISTRIBUIÇÃO DAS ÁREAS DO SISTEMA DE LAZER CONFORME CLASSIFICAÇÃO

SISTEMA DE LAZER	REGIÃO SUL (62,73ha)			BAIRRO ÁGUA BRANCA (26,66ha)		
	(m²)	(m²/hab.)	(%)	(m²)	(m²/hab.)	(%)
IMPLANTADO	134.917,37	2,03	21,51	26.259,05	1,95	9,85
NÃO IMPLANTADO	293.783,56	4,42	46,83	182.537,77	13,55	68,47
OCUPADO EQ. PÚBLICO	34.510,00	0,52	5,50	5.000,00	0,37	1,88
OCUPADO FAVELA	29.026,65	0,44	4,63	0,00	0,00	0,00
OCUPADO OUTROS	34.114,28	0,51	5,44	0,00	0,00	0,00
EM A.P.P.	100.952,61	1,52	16,09	52.802,10	3,92	19,81
TOTAL	627.304,47	9,44	100,00	266.598,92	19,79	100,00

GRÁFICO 1 - ÁREA DESTINADA AO SISTEMA DE LAZER (%)

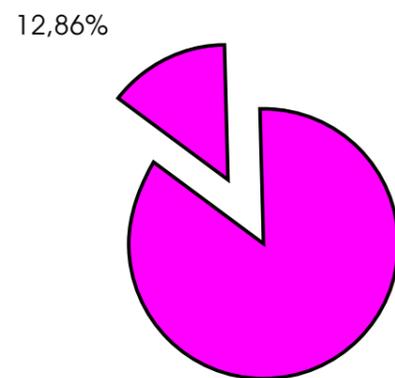

ÁREA OCUPADA DO BAIRRO (207,30ha)

GRÁFICO 2 - COMPARATIVO BAIRRO ÁGUA BRANCA EM RELAÇÃO À REGIÃO SUL (m²)

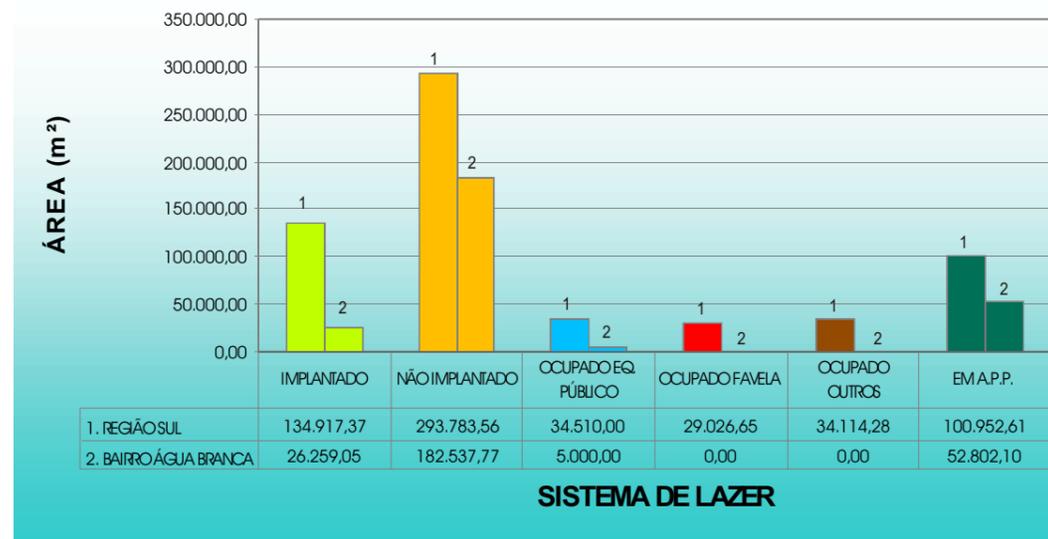


GRÁFICO 3 - COMPARATIVO BAIRRO ÁGUA BRANCA EM RELAÇÃO À REGIÃO SUL (%)

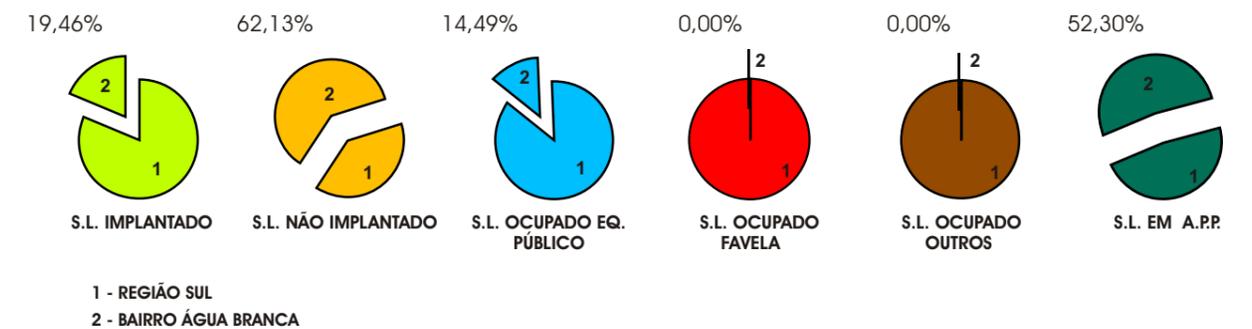


GRÁFICO 4 - COMPARATIVO BAIRRO ÁGUA BRANCA EM RELAÇÃO À REGIÃO SUL (m²/hab.)

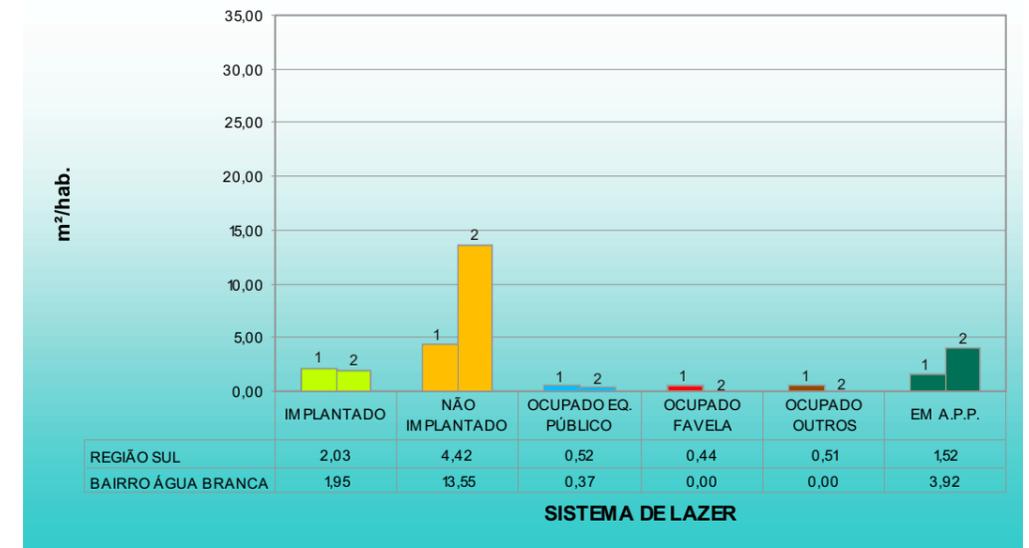


GRÁFICO 5 - DEMONSTRATIVO ÁREAS DO SISTEMA DE LAZER DO BAIRRO CONFORME CLASSIFICAÇÃO (m²)


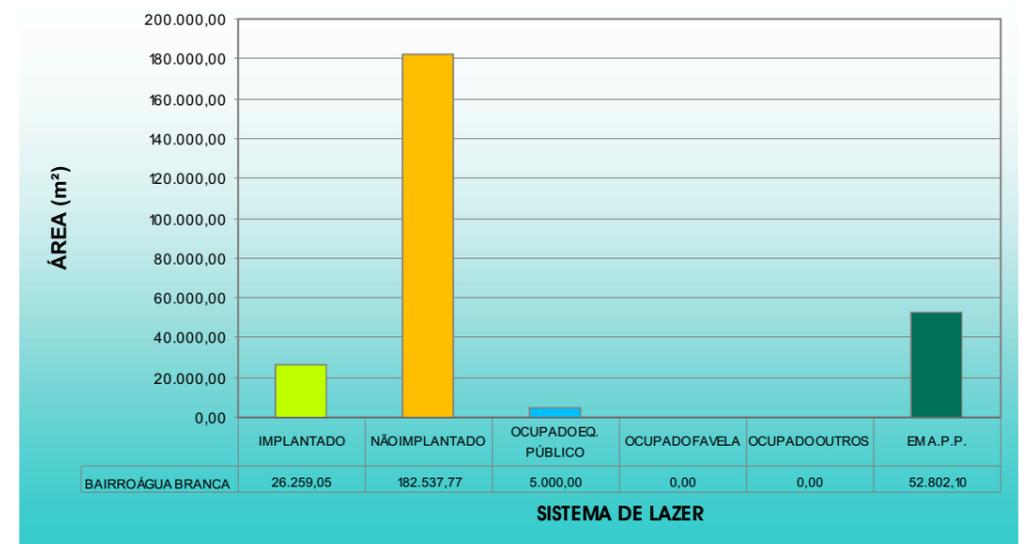


GRÁFICO 6 - DEMONSTRATIVO ÁREAS DO SISTEMA DE LAZER DO BAIRRO CONFORME CLASSIFICAÇÃO (%)

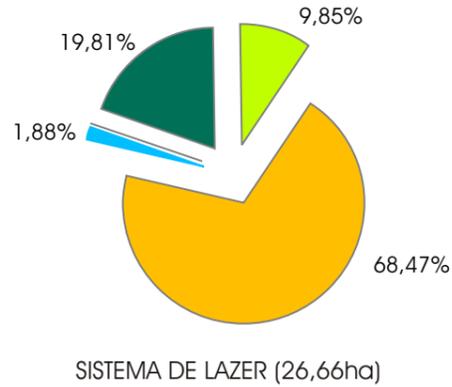


LOTEAMENTOS COM SISTEMAS DE LAZER CONFORME NUMERAÇÃO

- | | |
|--------------------------------------|--|
| I.1 = BOSQUE DA ÁGUA BRANCA | I.11 = JARDIM ORIENTE |
| I.2 = PARQUE RESIDENCIAL 1º DE MAIO | I.12 = JARDIM ÁGUA BRANCA |
| I.3 = TERRA NOVA | I.13 = CHÁCARAS ÁGUA BRANCA (Área Rural) |
| I.4 = JARDIM ASTÚRIAS | I.14 = CONJUNTO HABITACIONAL ALVORADA I |
| I.5 = JARDIM IPANEMA | I.15 = JARDIM AMÃN |
| I.6 = JARDIM ITAMARACÁ | I.16 = RESIDENCIAL BELA VISTA |
| I.7 = ITABERÁ | I.17 = RESIDENCIAL ÁGUA BRANCA I |
| I.8 = ALTOS DA POMPÉIA | I.18 = RESIDENCIAL ÁGUA BRANCA II |
| I.9 = RESIDENCIAL PARQUE ÁGUA BRANCA | I.19 = JARDIM ASTÚRIAS II |
| I.10 = RESIDENCIAL SERRA VERDE | I.20 = JARDIM ÁGUA VIVA |
| | I.21 = IRMÃOS CAMOLESI |

QUADRO DE ÁREAS(m²) CONFORME NUMERAÇÃO

I.1.1 = 7.800,00m² (total) 800,00m² 7.000,00m²	I.8.1 = 9.699,28m² (total) 1.699,28m² 8.000,00m²	I.13.1 = 21.039,40m²
I.1.2 = 10.850,00m² (total) 7.500,00m² 3.350,00m²	I.8.2 = 1.383,80m²	I.14.1 = 18.050,00m² (total) 8.050,00m² 10.000,00m²
I.2.1 = 9.196,05m² (total) 5.000,00m² 4.196,05m²	I.9.1 = 10.555,16m²	*I.14.2 = 14.000,00m²
I.2.2 = 835,70m²	I.10.1 = 45.258,82m² (total) 15.258,82m² 30.000,00m²	I.14.3 = 8.100,00m²
I.3.1 = 12.713,00m² (total) 7.200,00m² 5.513,00m²	I.10.2 = 3.139,97m²	I.14.4 = 1.100,00m²
*I.3.2 = 13.200,00m² (total) 7.000,00m² 6.200,00m²	I.10.3 = 3.544,24m²	I.14.5 = 5.300,00m² (total) 1.160,00m² 4.140,00m²
*I.3.3 = 2.940,00m²	I.10.4 = 3.325,14m²	I.15.1 = 4.844,00m² (total) 1.444,00m² 3.400,00m²
*I.3.4 = 5.440,00m²	I.10.5 = 4.961,76m²	I.16.1 = 4.070,88m²
I.4.1 = 16.207,21m²	I.10.6 = 15.564,50m²	I.16.2 = 2.028,28m²
*I.5.1 = 9.400,00m² (total) 3.850,00m² 5.550,00m²	I.11.1 = 1.848,68m²	*I.17.1 = 4.320,00m²
I.6.1 = 3.803,59m²	I.11.2 = 16.378,74m²	I.18.1 = 4.449,67m²
I.7.1 = 5.254,43m²	I.11.3 = 3.758,45m²	*I.18.2 = 11.000,00m²
I.7.2 = 2.390,99m²	I.11.4 = 4.907,27m²	I.19.1 = 9.746,81m²
	I.12.1 = 7.850,14m²	I.19.2 = 4.836,49m²
	I.12.2 = 1.945,70m²	I.20.1 = 2.722,35m²
	I.12.3 = 4.856,50m²	I.20.2 = 1.363,56m²
		I.21.1 = 5.380,47m²
		I.21.2 = 2.500,65m²

* Valor estimado

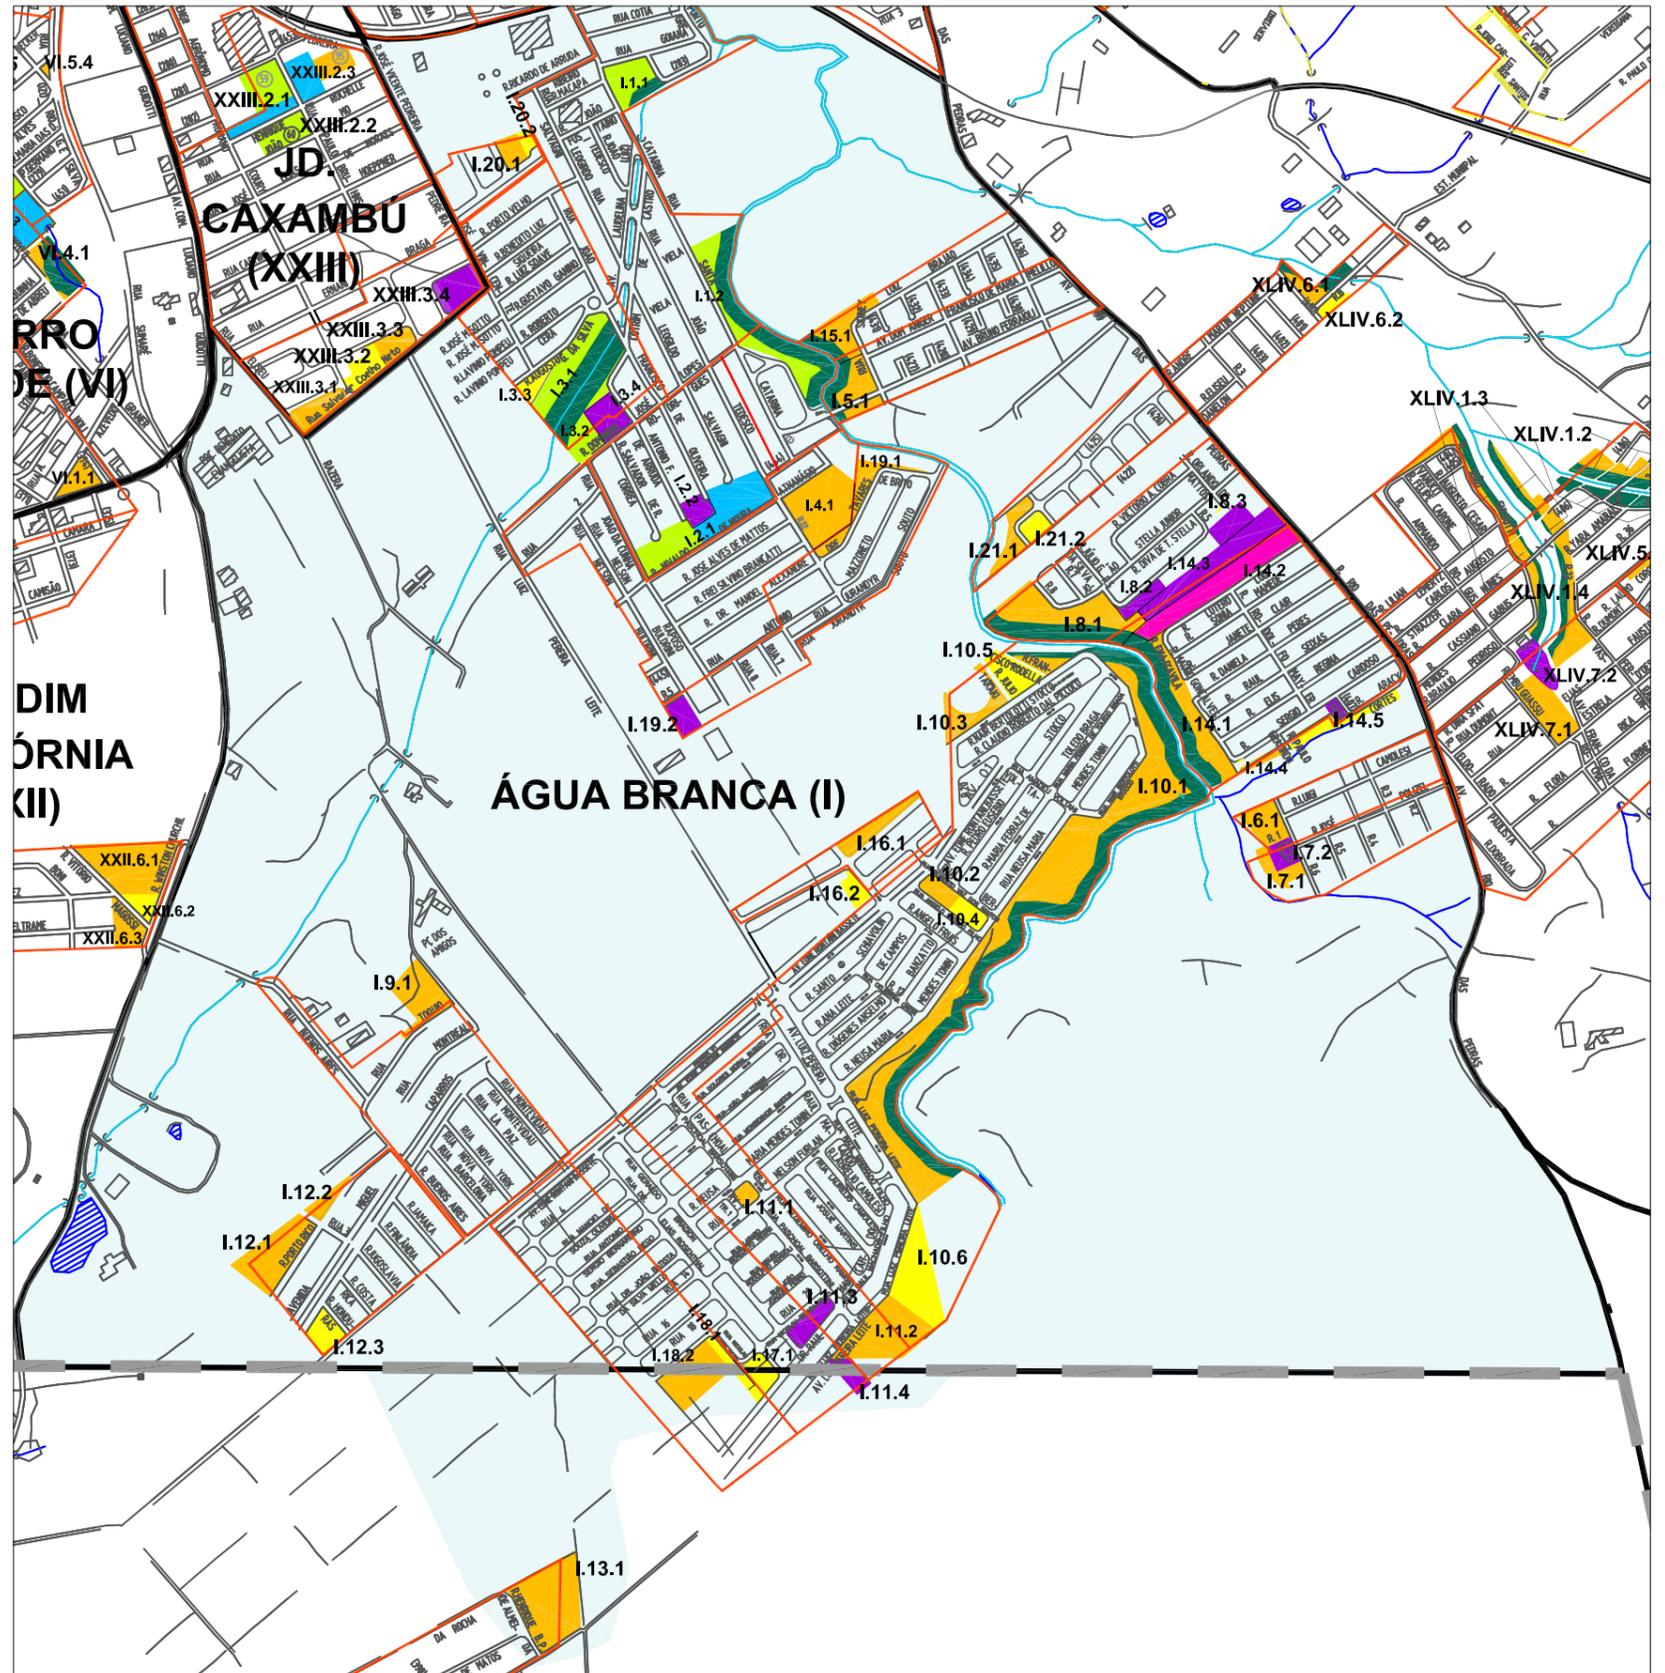

- PERÍMETRO URBANO
- LIMITE DOS BAIRROS
- LIMITE DOS LOTEAMENTOS

BASE CARTOGRÁFICA ELABORADA A PARTIR DE LEVANTAMENTO AEROFOTOGRAMÉTRICO REALIZADO EM 1995

MAPEAMENTO COM RESPECTIVAS NUMERAÇÕES
ESCALA: 1:15.000



Elaboração:



Prefeitura Municipal de Piracicaba

Classificação:

- SISTEMA DE LAZER IMPLANTADO
- SISTEMA DE LAZER NÃO IMPLANTADO
- SISTEMA DE LAZER OCUPADO EQUIPAMENTO PÚBLICO
- SISTEMA DE LAZER OCUPADO FAVELA

Numeração:

- SISTEMA DE LAZER OCUPADO OUTROS
- SISTEMA DE LAZER NON-AEDIFICANDI
- SISTEMA DE LAZER EM A.P.P.
- ÁREA INSTITUCIONAL IMPLANTADA
- ÁREA INSTITUCIONAL NÃO IMPLANTADA

- BAIRRO
- I.1.1 SISTEMA DE LAZER
- LOTEAMENTO