


# DIAGNÓSTICO SISTEMA DE LAZER

## BAIRRO CENTRO

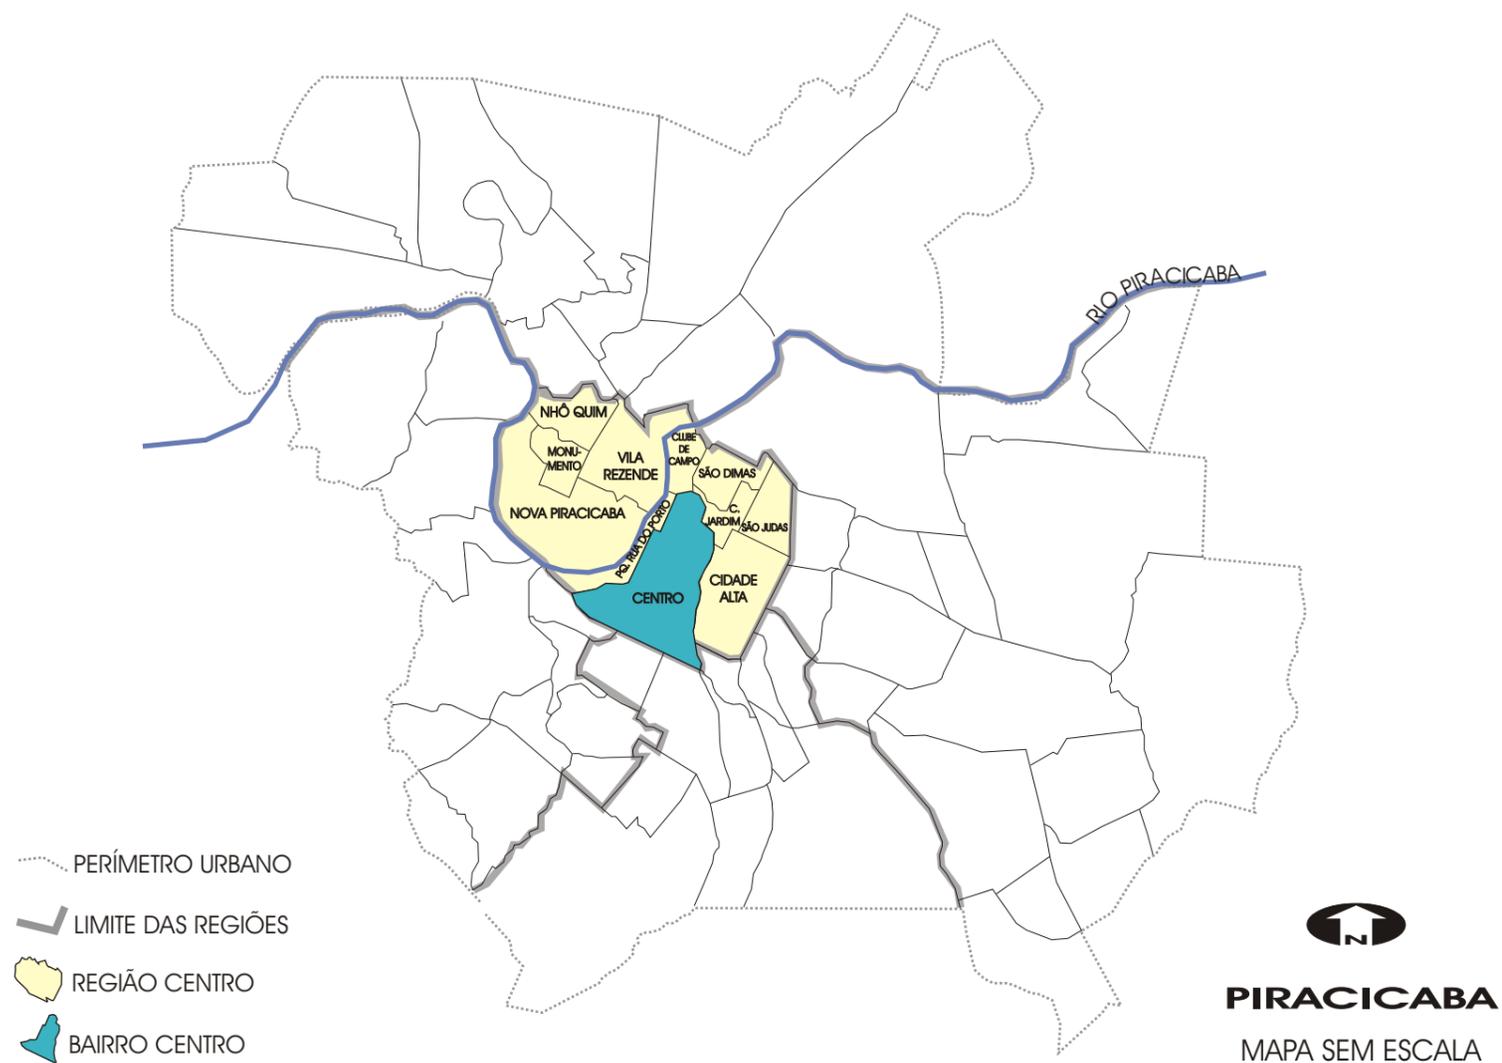

**TABELA 1 - DADOS GERAIS BAIRRO CENTRO**

POPULAÇÃO TOTAL (hab.) - IBGE/2000	12.986
DENSIDADE (hab./ha)	50,49
ÁREA TOTAL DO BAIRRO (ha)	257,20
ÁREA OCUPADA DO BAIRRO (ha)	257,20
QUANTIDADE DE LOTEAMENTOS IMPLANTADOS	3
ÁREA DESTINADA AO SISTEMA DE LAZER (ha)	9,84

Elaboração:




Prefeitura Municipal de Piracicaba

DATA: JULHO DE 2004

**TABELA 2 - DISTRIBUIÇÃO DAS ÁREAS DO SISTEMA DE LAZER CONFORME CLASSIFICAÇÃO**


SISTEMA DE LAZER	REGIÃO CENTRO (90,14ha)			BAIRRO CENTRO (9,84ha)		
	(m²)	(m²/hab.)	(%)	(m²)	(m²/hab.)	(%)
IMPLANTADO	590.969,54	9,27	65,56	63.408,00	4,88	64,39
NÃO IMPLANTADO	116.756,53	1,83	12,95	13.717,87	1,06	13,93
OCUPADO EQ. PÚBLICO	35.743,60	0,56	3,97	19.276,60	1,48	19,57
OCUPADO FAVELA	0,00	0,00	0,00	0,00	0,00	0,00
OCUPADO OUTROS	33.845,90	0,53	3,75	2.080,00	0,16	2,11
EM A.P.P.	124.128,86	1,95	13,77	0,00	0,00	0,00
TOTAL	901.444,43	14,14	100,00	98.482,47	7,58	100,00

**GRÁFICO 1 - ÁREA DESTINADA AO SISTEMA DE LAZER (%)**

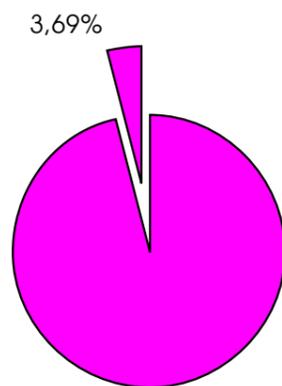


ÁREA OCUPADA DO BAIRRO (257,20ha)


**GRÁFICO 2 - COMPARATIVO BAIRRO CENTRO EM RELAÇÃO À REGIÃO CENTRO (m²)**

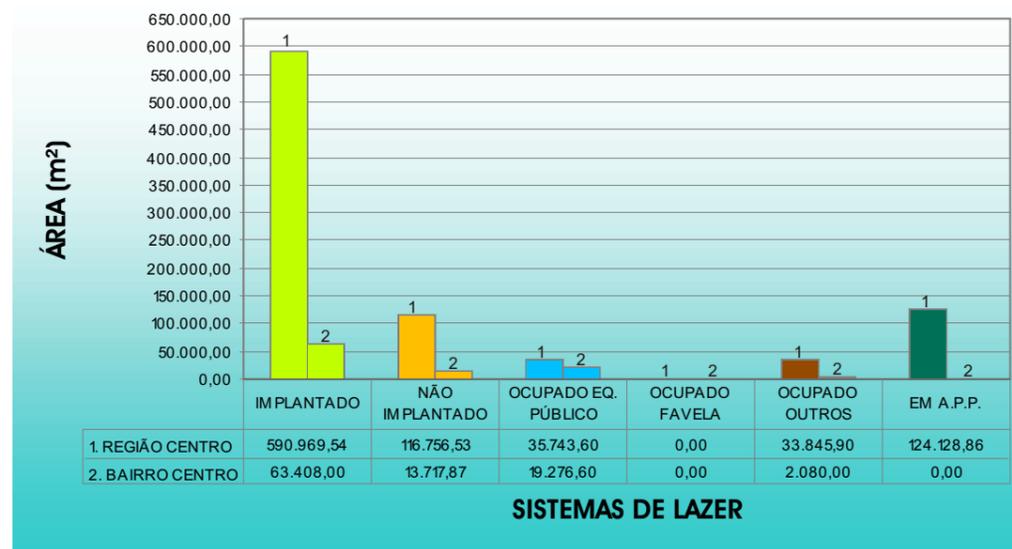


**GRÁFICO 3 - COMPARATIVO BAIRRO CENTRO EM RELAÇÃO À REGIÃO CENTRO (%)**

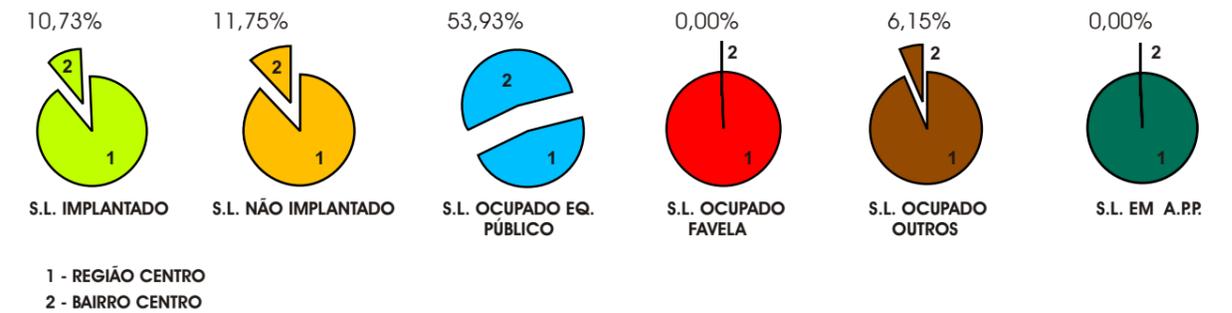


**GRÁFICO 4 - COMPARATIVO BAIRRO CENTRO EM RELAÇÃO À REGIÃO CENTRO (m²/hab.)**

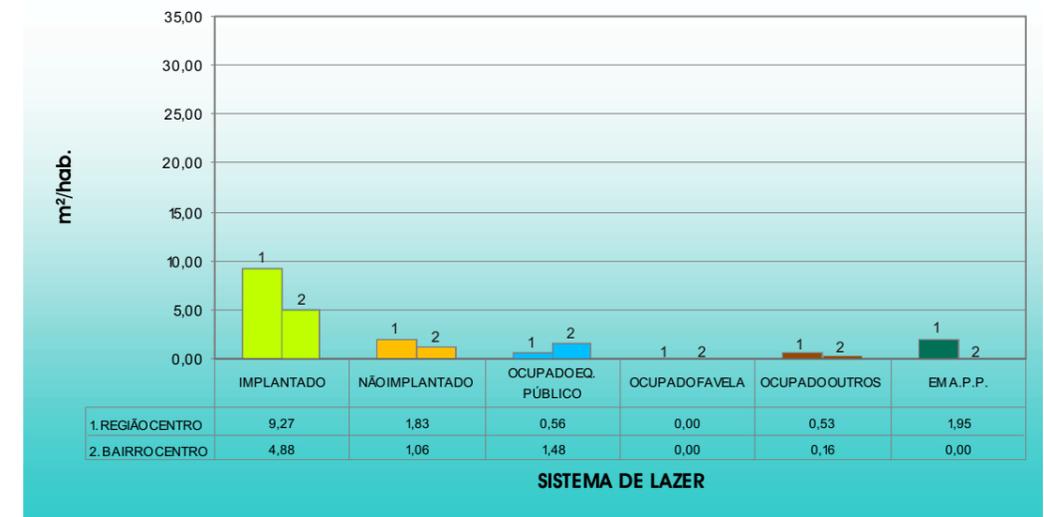

**GRÁFICO 5 - DEMONSTRATIVO ÁREAS DO SISTEMA DE LAZER DO BAIRRO CONFORME CLASSIFICAÇÃO (m²)**

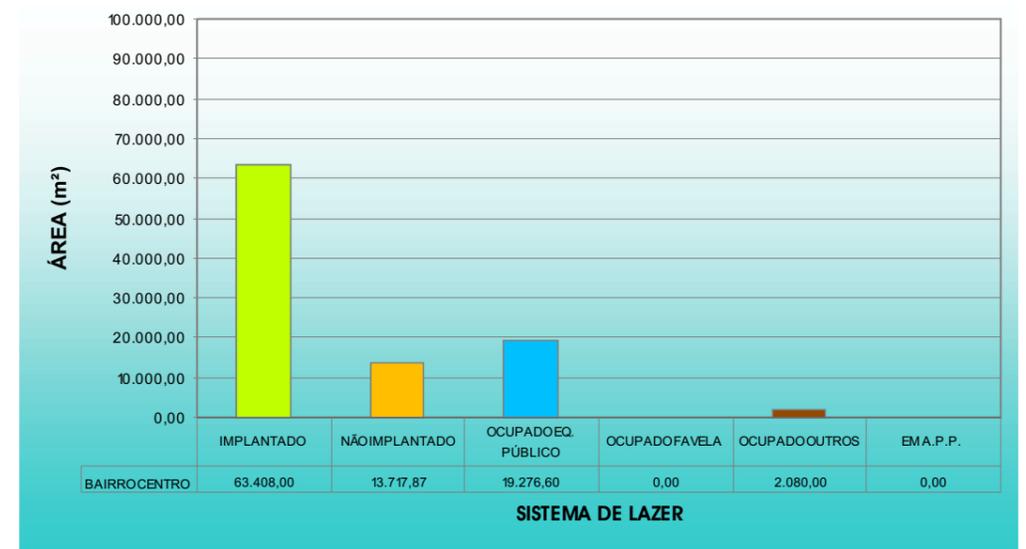

**GRÁFICO 6 - DEMONSTRATIVO ÁREAS DO SISTEMA DE LAZER DO BAIRRO CONFORME CLASSIFICAÇÃO (%)**

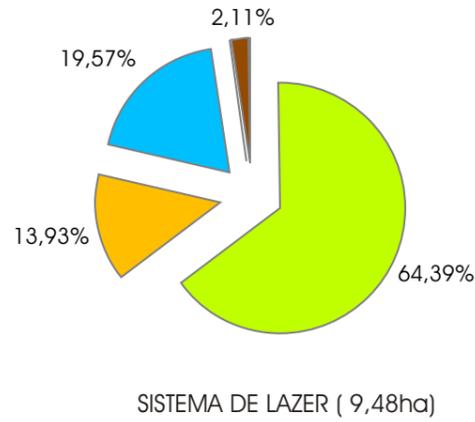


**LOTEAMENTOS COM SISTEMAS DE LAZER CONFORME NUMERAÇÃO**

- IX.1 = (SISTEMA DE LAZER NÃO RESULTANTE DE LOTEAMENTO)
- IX.2 = CHÁCARA SÃO JOSÉ
- IX.3 = CHÁCARA NAZARETH
- IX.4 = JARDIM BOA VISTA

**QUADRO DE ÁREAS(m<sup>2</sup>) CONFORME NUMERAÇÃO**

IX.1.1 = 19.640,00m <sup>2</sup>	*IX.1.11 = 7.300,00m <sup>2</sup>
IX.1.2 = 3.459,00m <sup>2</sup>	*IX.1.12 = 3.470,00m <sup>2</sup>
IX.1.3 = 8.316,60m <sup>2</sup>	IX.2.1 = 1.109,71m <sup>2</sup>
IX.1.4 = 7.509,00m <sup>2</sup>	IX.2.2 = 597,87m <sup>2</sup>
IX.1.5 = 1.086,00m <sup>2</sup>	*IX.3.1 = 22.100,00m <sup>2</sup>
IX.1.6 = 1.103,00m <sup>2</sup>	*IX.3.2 = 470,00m <sup>2</sup>
IX.1.7 = 670,00m <sup>2</sup>	*IX.3.3 = 1.360,00m <sup>2</sup>
IX.1.8 = 1.113,00m <sup>2</sup>	*IX.3.4 = 10.960,00m <sup>2</sup>
IX.1.9 = 548,00m <sup>2</sup>	*IX.3.5 = 13.120,00m <sup>2</sup>
*IX.1.10 = 880,00m <sup>2</sup>	*IX.4.1 = 2.080,00m <sup>2</sup>

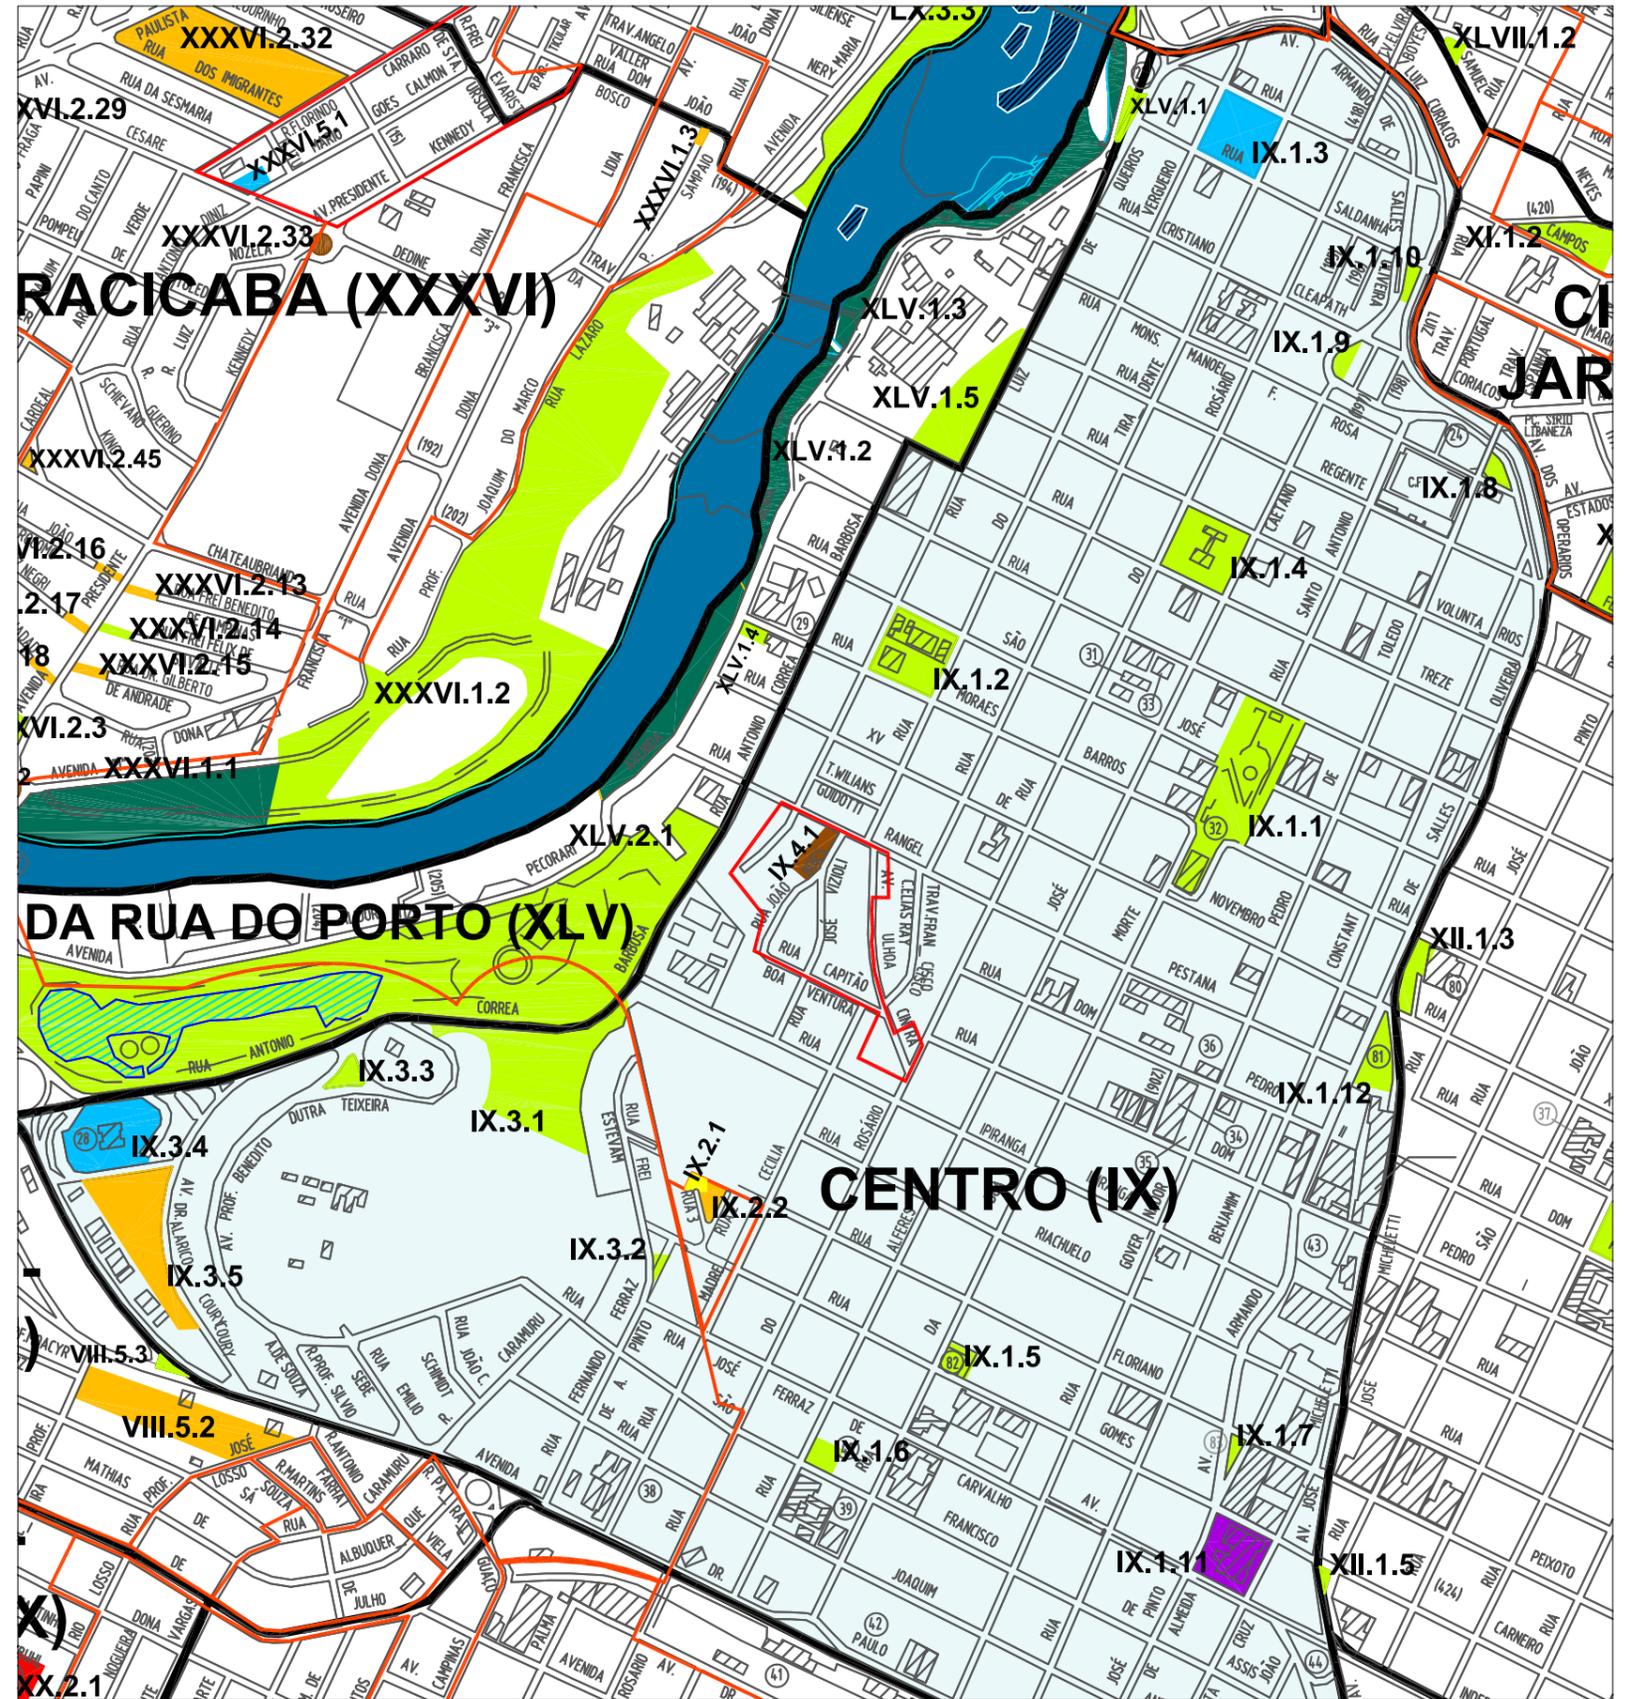

--- PERÍMETRO URBANO  
 - LIMITE DOS BAIRROS  
 - LIMITE DOS LOTEAMENTOS

BASE CARTOGRÁFICA ELABORADA A PARTIR DE LEVANTAMENTO AEROFOTOGRAMÉTRICO REALIZADO EM 1995

MAPEAMENTO COM RESPECTIVAS NUMERAÇÕES  
 ESCALA: 1:10.000

\* Valor estimado

Elaboração:



Prefeitura Municipal de Piracicaba

Classificação:

- SISTEMA DE LAZER IMPLANTADO
- SISTEMA DE LAZER NÃO IMPLANTADO
- SISTEMA DE LAZER OCUPADO EQUIPAMENTO PÚBLICO
- SISTEMA DE LAZER OCUPADO FAVELA

- SISTEMA DE LAZER OCUPADO OUTROS
- SISTEMA DE LAZER NON-AEDIFICANDI
- SISTEMA DE LAZER EM A.P.P.
- ÁREA INSTITUCIONAL IMPLANTADA
- ÁREA INSTITUCIONAL NÃO IMPLANTADA

Numeração:

- BAIRRO
- SISTEMA DE LAZER
- LOTEAMENTO