

DIAGNÓSTICO SISTEMA DE LAZER

BAIRRO CONCEIÇÃO

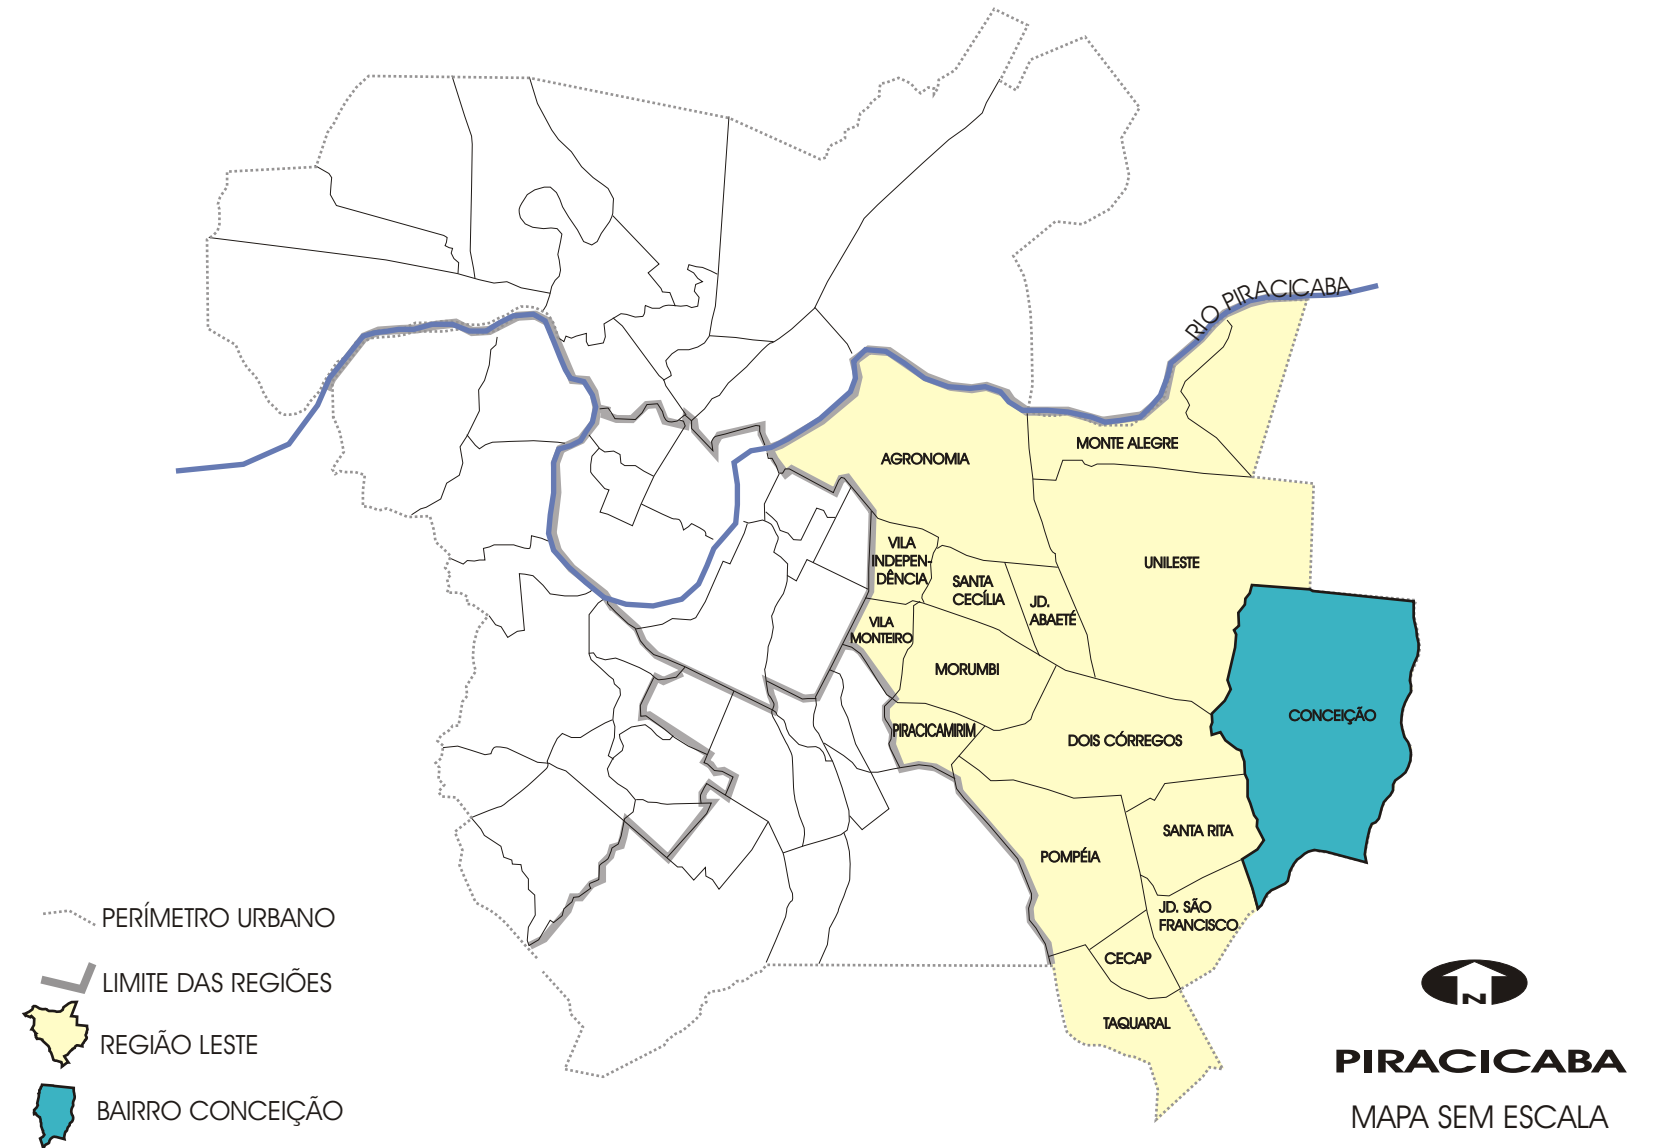


TABELA 1 - DADOS GERAIS BAIRRO CONCEIÇÃO

POPULAÇÃO TOTAL (hab.) - IBGE/2000	247
DENSIDADE (hab./ha)	1,24
ÁREA TOTAL DO BAIRRO (ha)	896,10
ÁREA OCUPADA DO BAIRRO (ha)	199,90
QUANTIDADE DE LOTEAMENTOS IMPLANTADOS	2
ÁREA DESTINADA AO SISTEMA DE LAZER (ha)	0,00

Elaboração:



Prefeitura Municipal de Piracicaba

DATA: JULHO DE 2004

TABELA 2 - DISTRIBUIÇÃO DAS ÁREAS DO SISTEMA DE LAZER CONFORME CLASSIFICAÇÃO

SISTEMA DE LAZER	REGIÃO LESTE (76,96ha)			BAIRRO CONCEIÇÃO (0,00ha)		
	(m ²)	(m ² /hab.)	(%)	(m ²)	(m ² /hab.)	(%)
IMPLANTADO	241.337,96	4,18	31,36	0,00	0,00	0,00
NÃO IMPLANTADO	312.344,70	5,40	40,58	0,00	0,00	0,00
OCUPADO EQ. PÚBLICO	17.931,28	0,31	2,33	0,00	0,00	0,00
OCUPADO FAVELA	5.375,00	0,09	0,70	0,00	0,00	0,00
OCUPADO OUTROS	54.952,70	0,95	7,14	0,00	0,00	0,00
EM A.P.P.	137.733,15	2,38	17,89	0,00	0,00	0,00
TOTAL	769.674,79	13,32	100,00	0,00	0,00	0,00

GRÁFICO 1 - ÁREA DESTINADA AO SISTEMA DE LAZER (%)

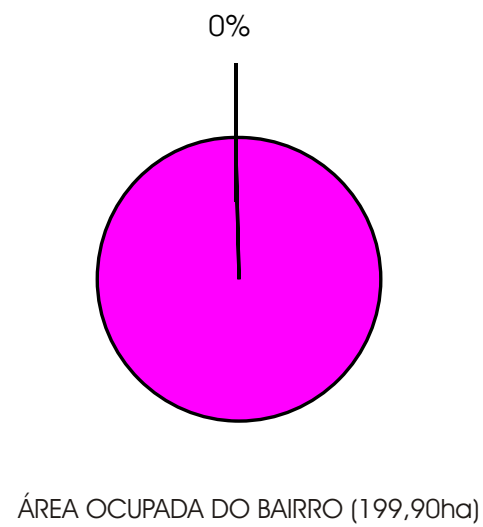


GRÁFICO 2 - COMPARATIVO BAIRRO CONCEIÇÃO EM RELAÇÃO À REGIÃO LESTE (m²)

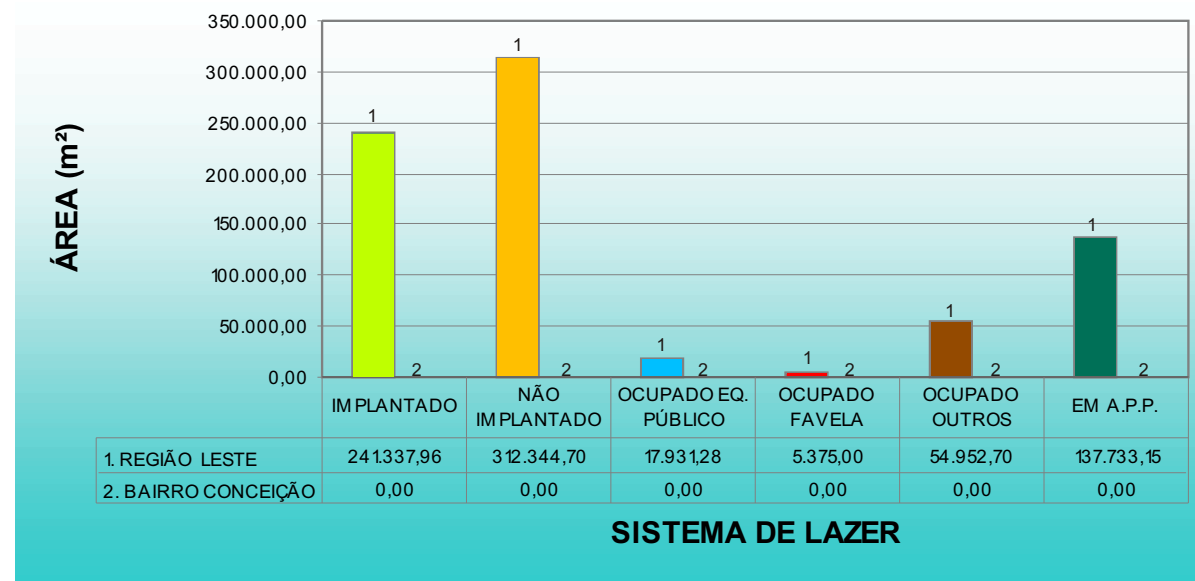


GRÁFICO 3 - COMPARATIVO BAIRRO CONCEIÇÃO EM RELAÇÃO À REGIÃO LESTE (%)

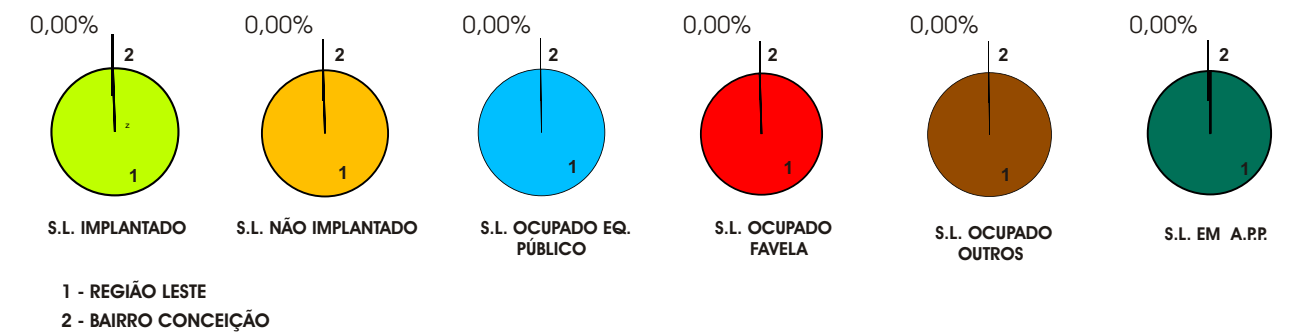


GRÁFICO 4 - COMPARATIVO BAIRRO CONCEIÇÃO EM RELAÇÃO À REGIÃO LESTE (m²/hab.)

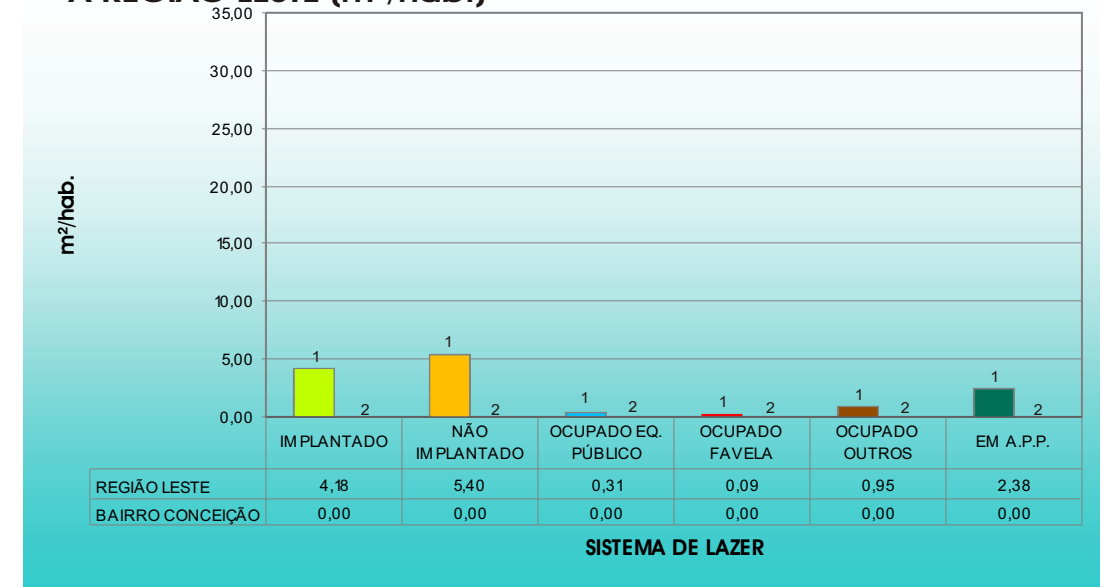


GRÁFICO 5 - DEMONSTRATIVO ÁREAS DO SISTEMA DE LAZER DO BAIRRO CONFORME CLASSIFICAÇÃO (m²)

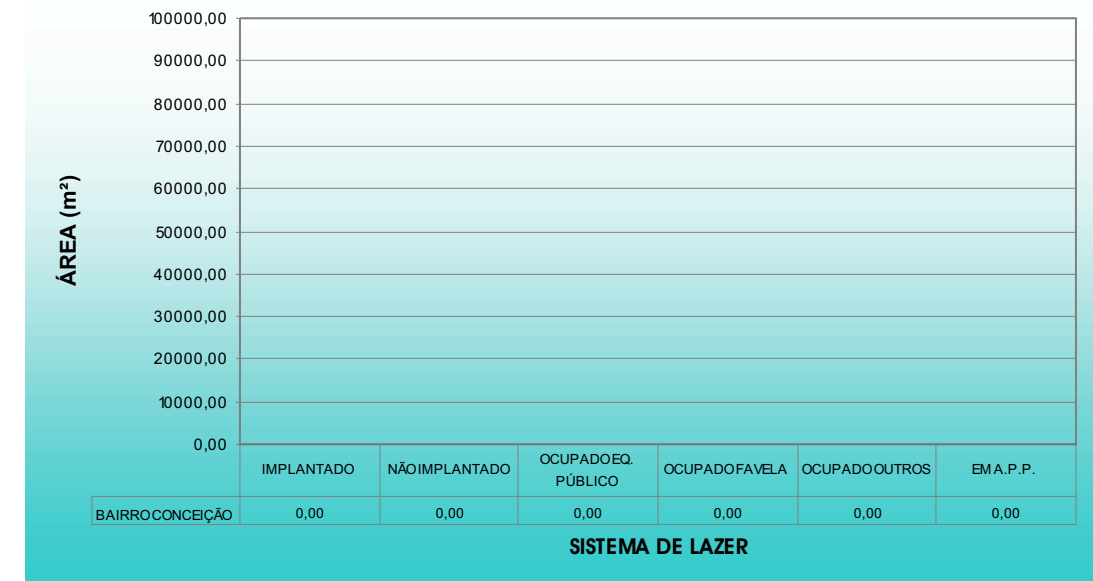


GRÁFICO 6 - DEMONSTRATIVO ÁREAS DO SISTEMA DE LAZER DO BAIRRO CONFORME CLASSIFICAÇÃO (%)

0%


SISTEMA DE LAZER (0,00ha)

LOTEAMENTOS COM SISTEMAS DE LAZER CONFORME NUMERAÇÃO

*O BAIRRO CONCEIÇÃO NÃO POSSUI SISTEMA DE LAZER.

QUADRO DE ÁREAS(m²) CONFORME NUMERAÇÃO

*O BAIRRO CONCEIÇÃO NÃO POSSUI SISTEMA DE LAZER.

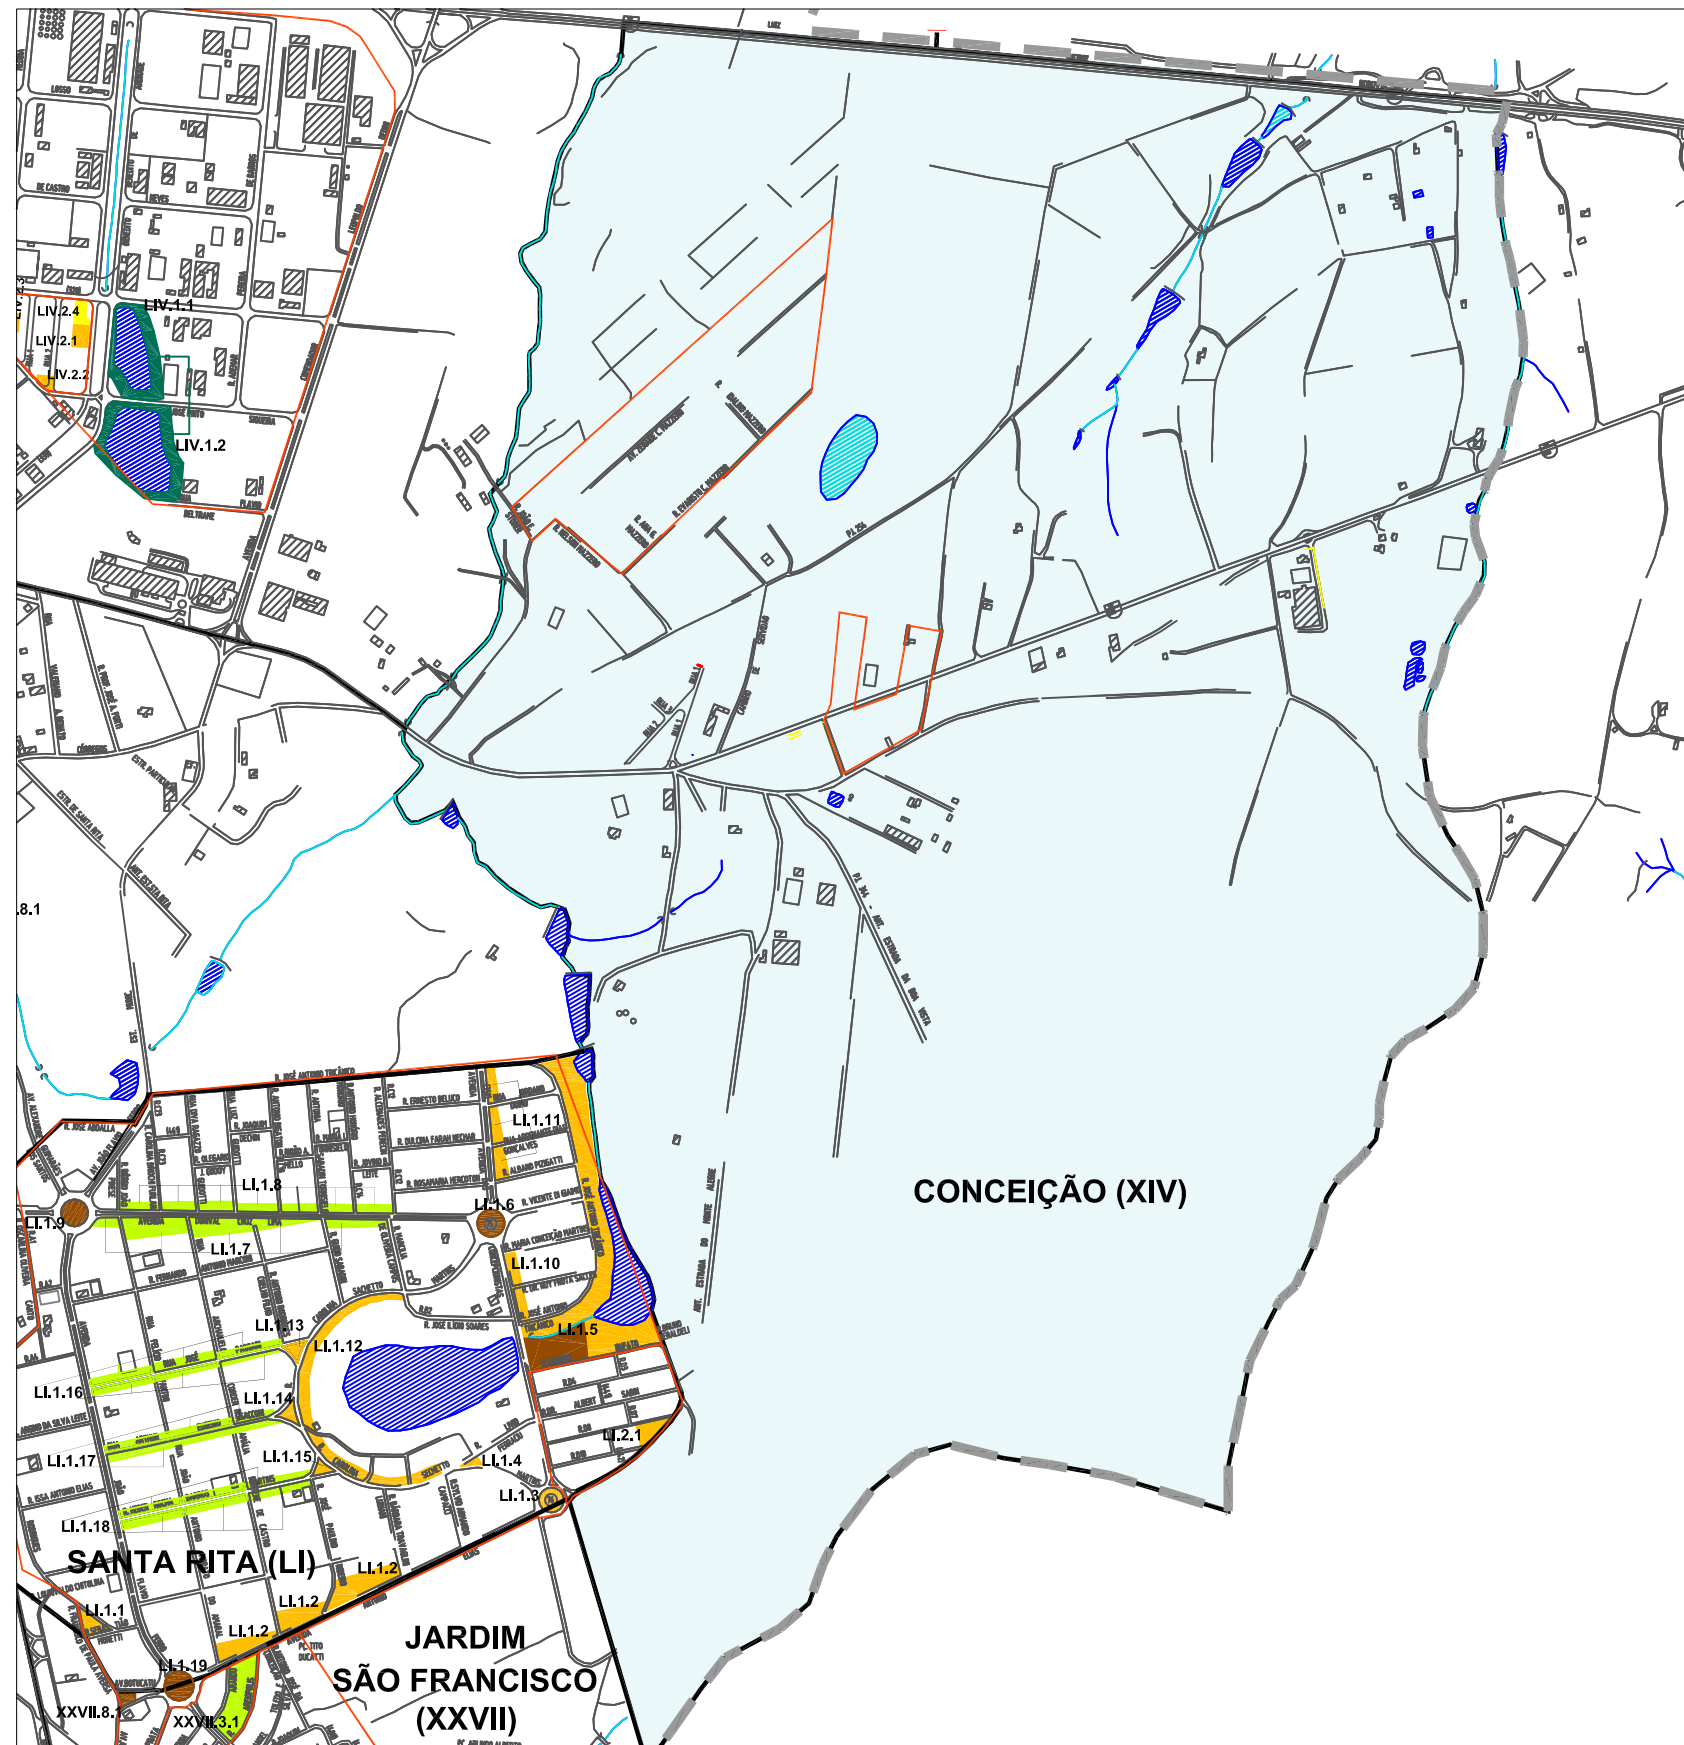

--- PERÍMETRO URBANO
 - - - LIMITE DOS BAIRROS
 --- LIMITE DOS LOTEAMENTOS

BASE CARTOGRÁFICA ELABORADA A PARTIR DE LEVANTAMENTO AEROFOTOGRAMÉTRICO REALIZADO EM 1995

MAPEAMENTO COM RESPECTIVAS NUMERAÇÕES

ESCALA: 1: 20.000



* Valor estimado

Elaboração:



Prefeitura Municipal de Piracicaba

Classificação:

- SISTEMA DE LAZER IMPLANTADO
- SISTEMA DE LAZER NÃO IMPLANTADO
- SISTEMA DE LAZER OCUPADO EQUIPAMENTO PÚBLICO
- SISTEMA DE LAZER OCUPADO FAVELA

Classificação:

- SISTEMA DE LAZER OCUPADO OUTROS
- SISTEMA DE LAZER NON-AEDIFICANDI
- SISTEMA DE LAZER EM A.P.P.
- ÁREA INSTITUCIONAL IMPLANTADA
- ÁREA INSTITUCIONAL NÃO IMPLANTADA

Numeração:

- BAIRRO
- XIV.1.1 — SISTEMA DE LAZER
- LOTEAMENTO