

DIAGNÓSTICO SISTEMA DE LAZER

BAIRRO ONDAS

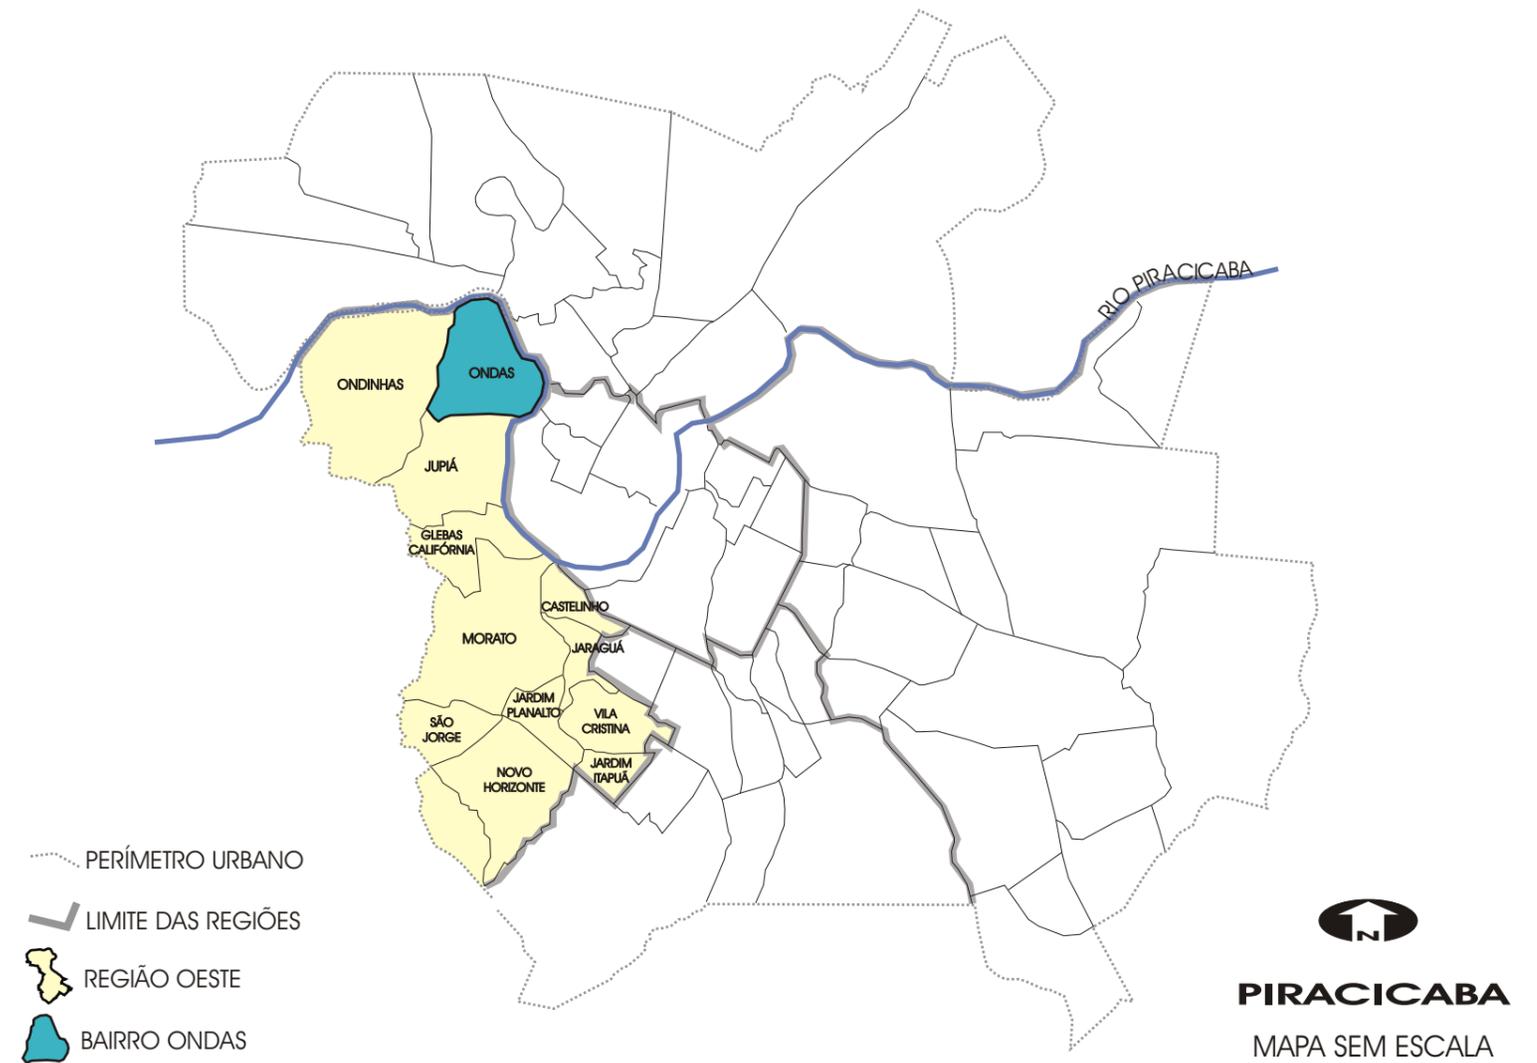


TABELA 1 - DADOS GERAIS BAIRRO ONDAS

POPULAÇÃO TOTAL (hab.) - IBGE/2000	429
DENSIDADE (hab./ha)	8,16
ÁREA TOTAL DO BAIRRO (ha)	228,90
ÁREA OCUPADA DO BAIRRO (ha)	52,60
QUANTIDADE DE LOTEAMENTOS IMPLANTADOS	2
ÁREA DESTINADA AO SISTEMA DE LAZER (ha)	2,05

Elaboração:



Prefeitura Municipal de Piracicaba

DATA: JULHO DE 2004

TABELA 2 - DISTRIBUIÇÃO DAS ÁREAS DO SISTEMA DE LAZER CONFORME CLASSIFICAÇÃO

SISTEMA DE LAZER	REGIÃO OESTE (68,10ha)			BAIRRO ONDAS (2,05ha)		
	(m²)	(m²/hab.)	(%)	(m²)	(m²/hab.)	(%)
IMPLANTADO	42.743,79	0,84	6,28	0,00	0,00	0,00
NÃO IMPLANTADO	254.986,96	5,03	37,44	13.459,44	9,87	65,79
OCUPADO EQ. PÚBLICO	80.392,72	1,59	11,80	0,00	0,00	0,00
OCUPADO FAVELA	157.558,16	3,11	23,13	0,00	0,00	0,00
OCUPADO OUTROS	3.980,00	0,08	0,58	0,00	0,00	0,00
EM A.P.P.	141.383,38	2,79	20,76	7.000,00	16,32	34,21
TOTAL	681.045,01	13,45	100,00	20.459,44	26,19	100,00

GRÁFICO 1 - ÁREA DESTINADA AO SISTEMA DE LAZER (%)

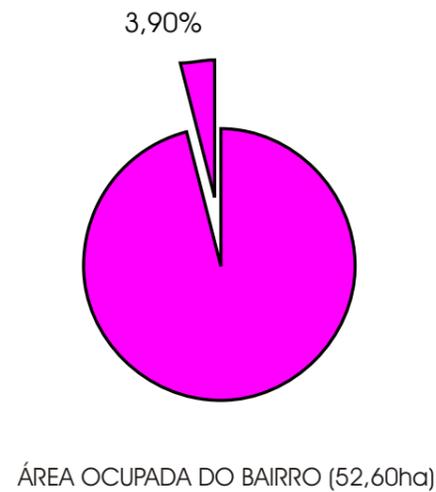


GRÁFICO 2 - COMPARATIVO BAIRRO ONDAS EM RELAÇÃO À REGIÃO OESTE (m²)

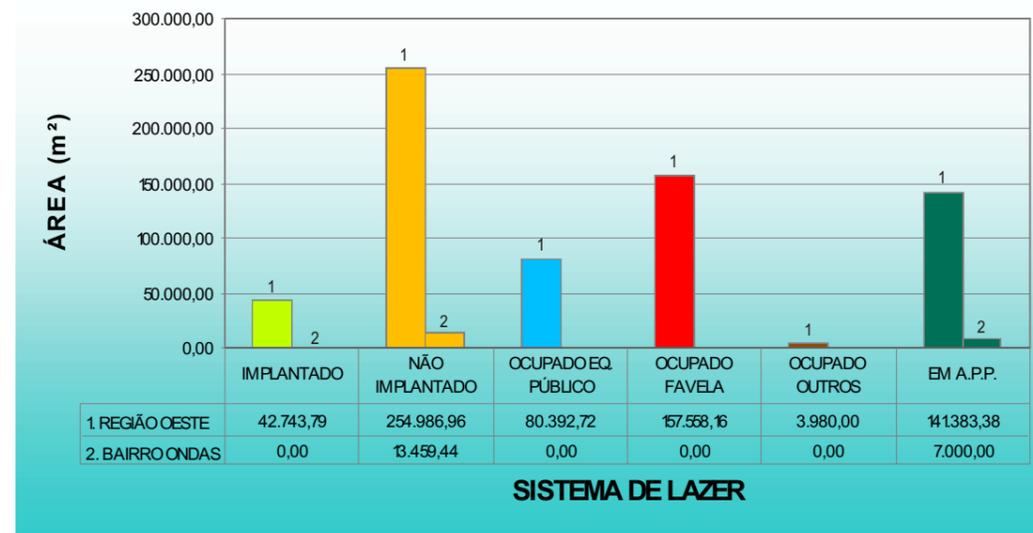


GRÁFICO 3 - COMPARATIVO BAIRRO ONDAS EM RELAÇÃO À REGIÃO OESTE (%)

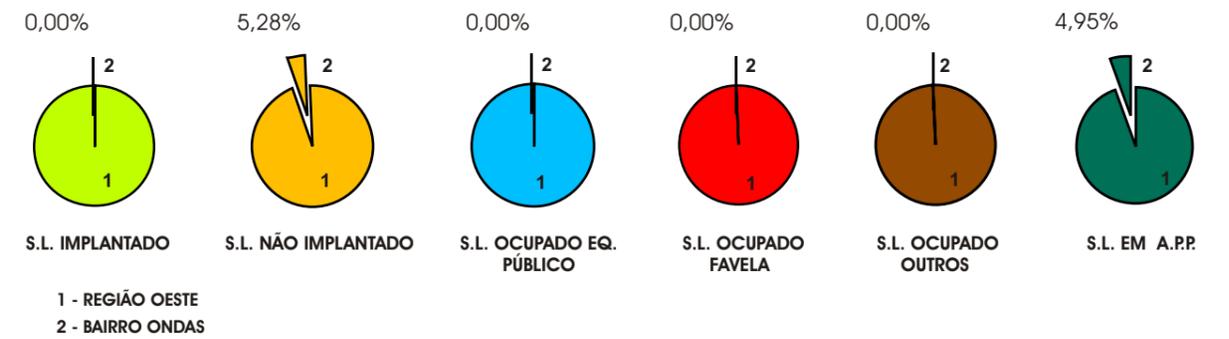


GRÁFICO 4 - COMPARATIVO BAIRRO ONDAS EM RELAÇÃO À REGIÃO OESTE (m²/hab.)

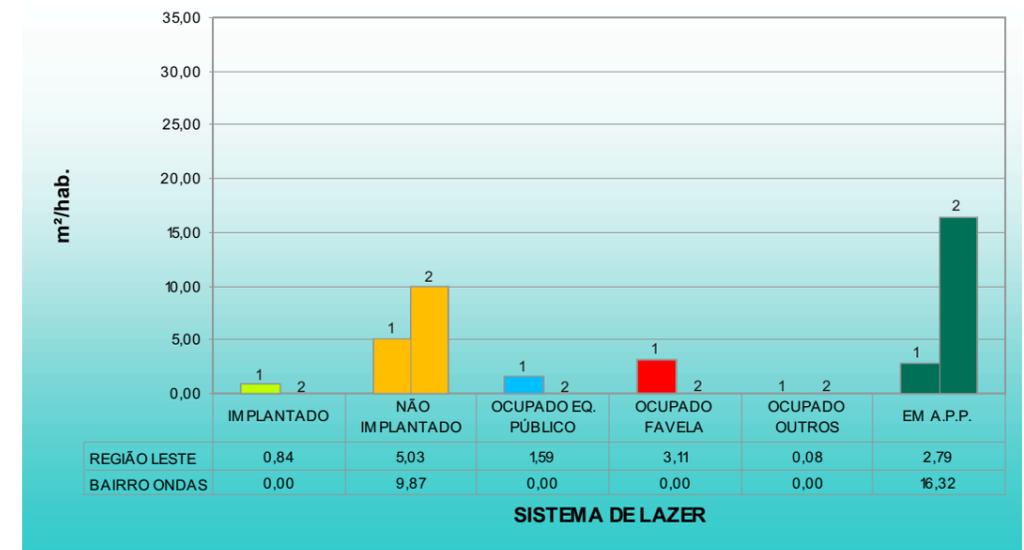


GRÁFICO 5 - DEMONSTRATIVO ÁREAS DO SISTEMA DE LAZER DO BAIRRO CONFORME CLASSIFICAÇÃO (m²)


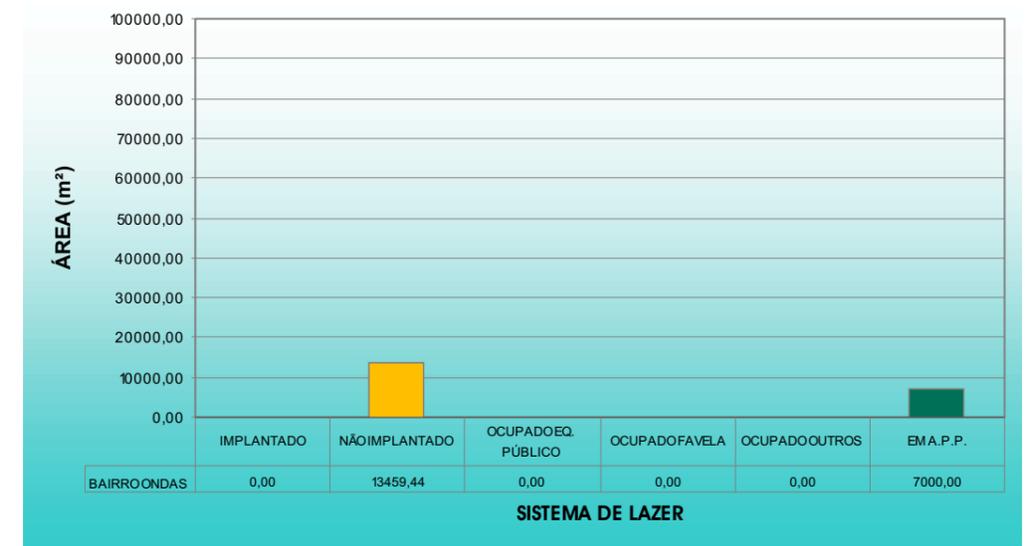


GRÁFICO 6 - DEMONSTRATIVO ÁREAS DO SISTEMA DE LAZER DO BAIRRO CONFORME CLASSIFICAÇÃO (%)

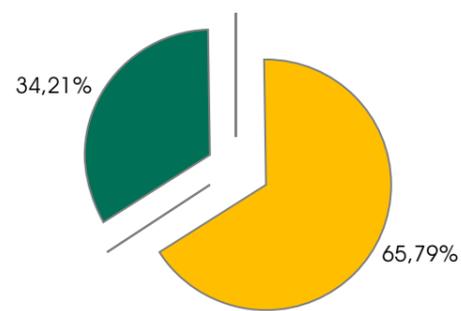

SISTEMA DE LAZER (2,05ha)

LOTEAMENTOS COM SISTEMAS DE LAZER CONFORME NUMERAÇÃO

XXXIX.2 = JARDIM SÃO FRANCISCO

QUADRO DE ÁREAS(m²) CONFORME NUMERAÇÃO

XXXIX.2.1 = 3.215,61m² ■


XXXIX.2.2 = 3.850,52m² ■

XXXIX.2.3 = 6.793,31m² (total)

■ 4.000,00m² ■ 2.793,31m²

*XXXIX.2.4 = 6.500,00m² (total)

■ 3.000,00m² ■ 3.500,00m²

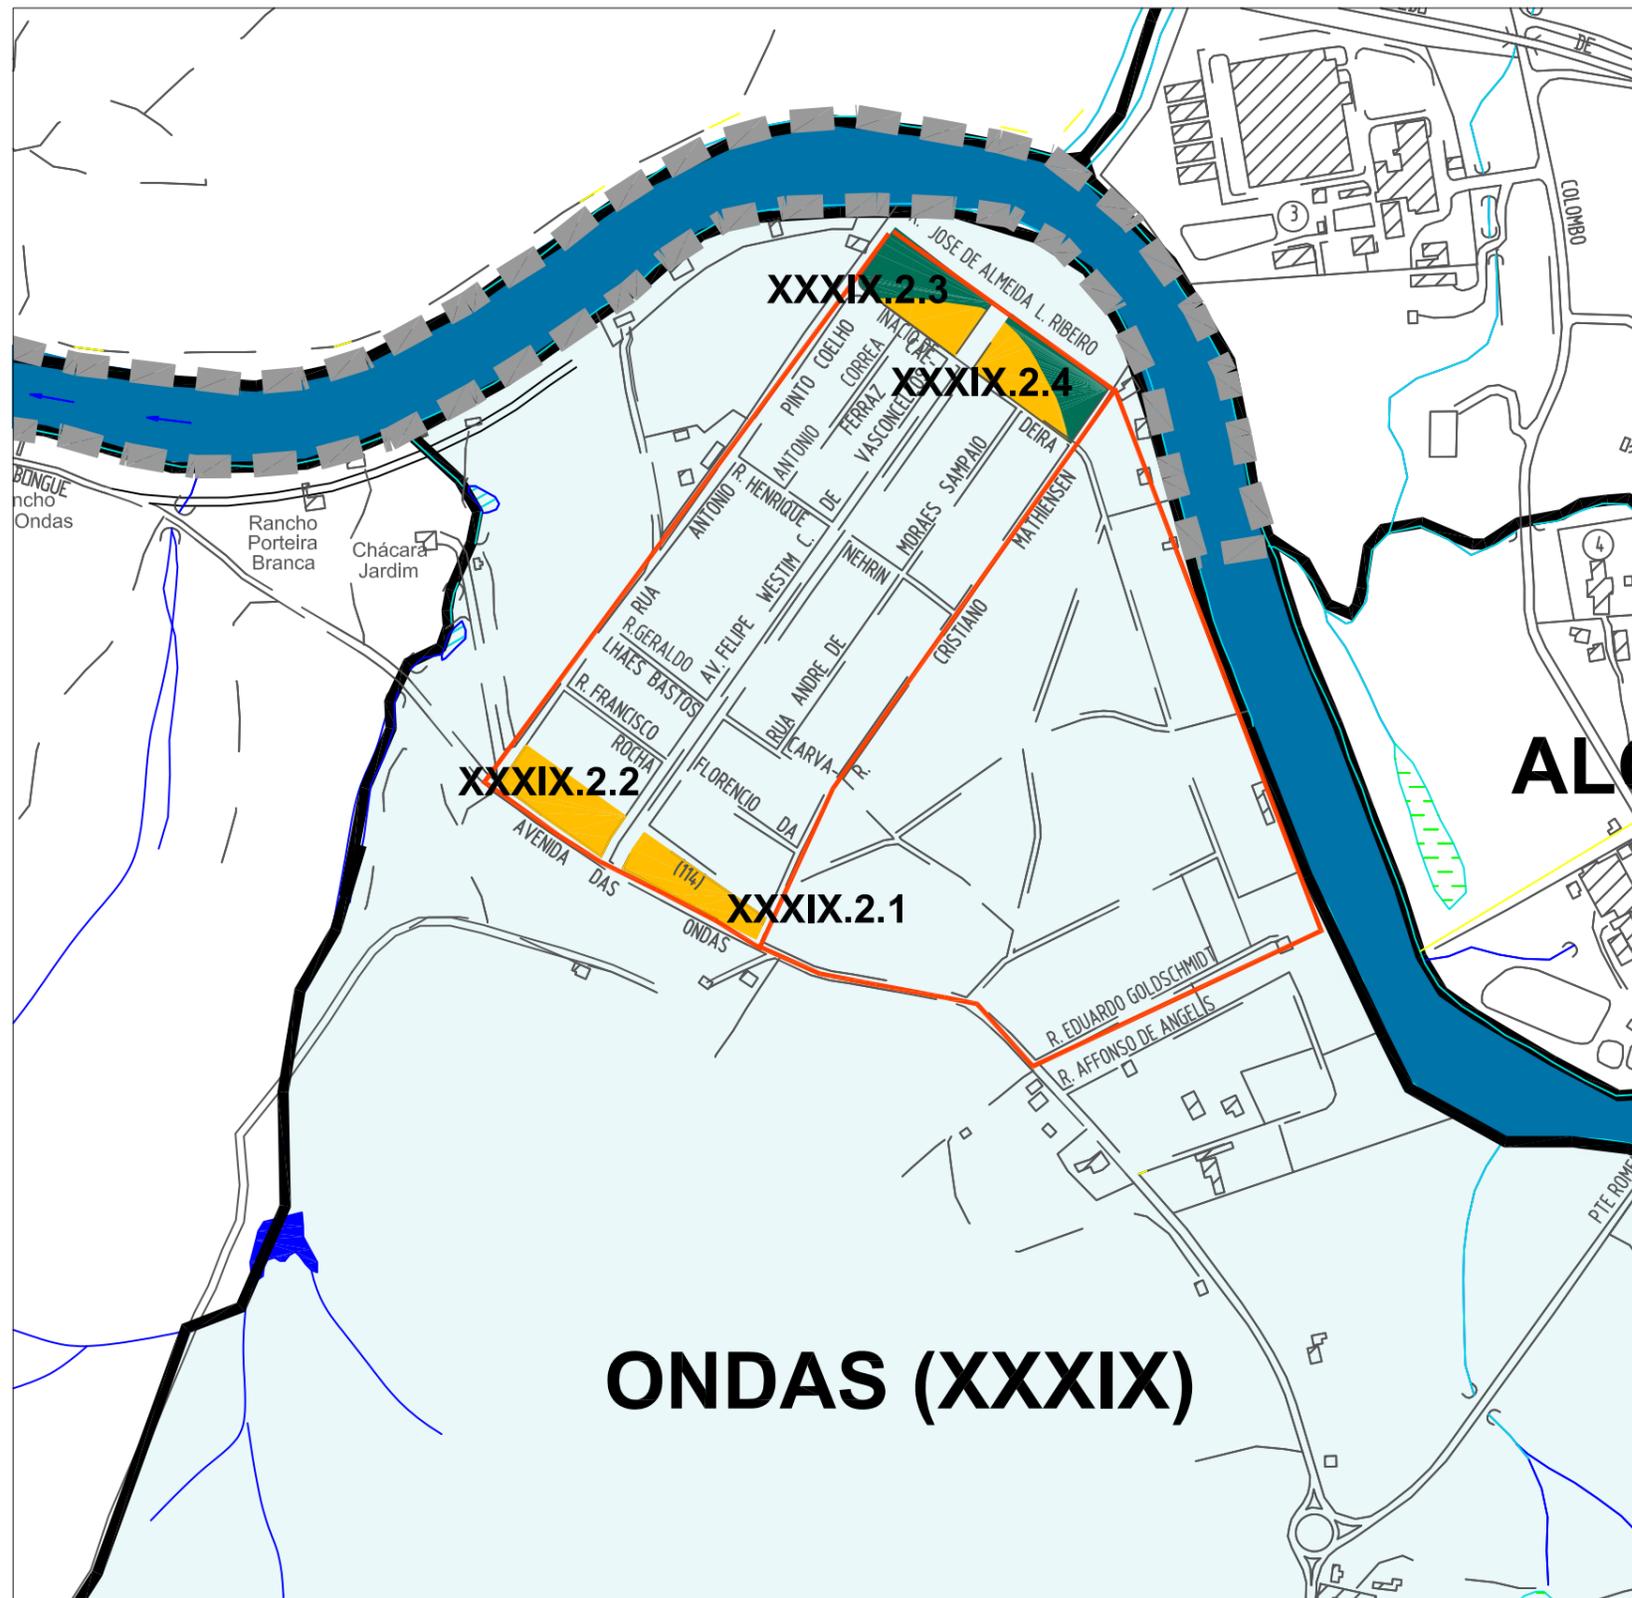

--- PERÍMETRO URBANO
 — LIMITE DOS BAIRROS
 — LIMITE DOS LOTEAMENTOS

BASE CARTOGRÁFICA ELABORADA A PARTIR DE LEVANTAMENTO AEROFOTOGRAMÉTRICO REALIZADO EM 1995

MAPEAMENTO COM RESPECTIVAS NUMERAÇÕES

ESCALA: 1: 7.500



* Valor estimado

Elaboração:



Prefeitura Municipal de Piracicaba

Classificação:

- SISTEMA DE LAZER IMPLANTADO
- SISTEMA DE LAZER NÃO IMPLANTADO
- SISTEMA DE LAZER OCUPADO EQUIPAMENTO PÚBLICO
- SISTEMA DE LAZER OCUPADO FAVELA

SISTEMA DE LAZER OCUPADO OUTROS

- SISTEMA DE LAZER NON-AEDIFICANDI
- SISTEMA DE LAZER EM A.P.P.
- ÁREA INSTITUCIONAL IMPLANTADA
- ÁREA INSTITUCIONAL NÃO IMPLANTADA

Numeração:

- BAIRRO
- XXXIX.1.1 — SISTEMA DE LAZER
- LOTEAMENTO