

DIAGNÓSTICO SISTEMA DE LAZER

BAIRRO SÃO JUDAS

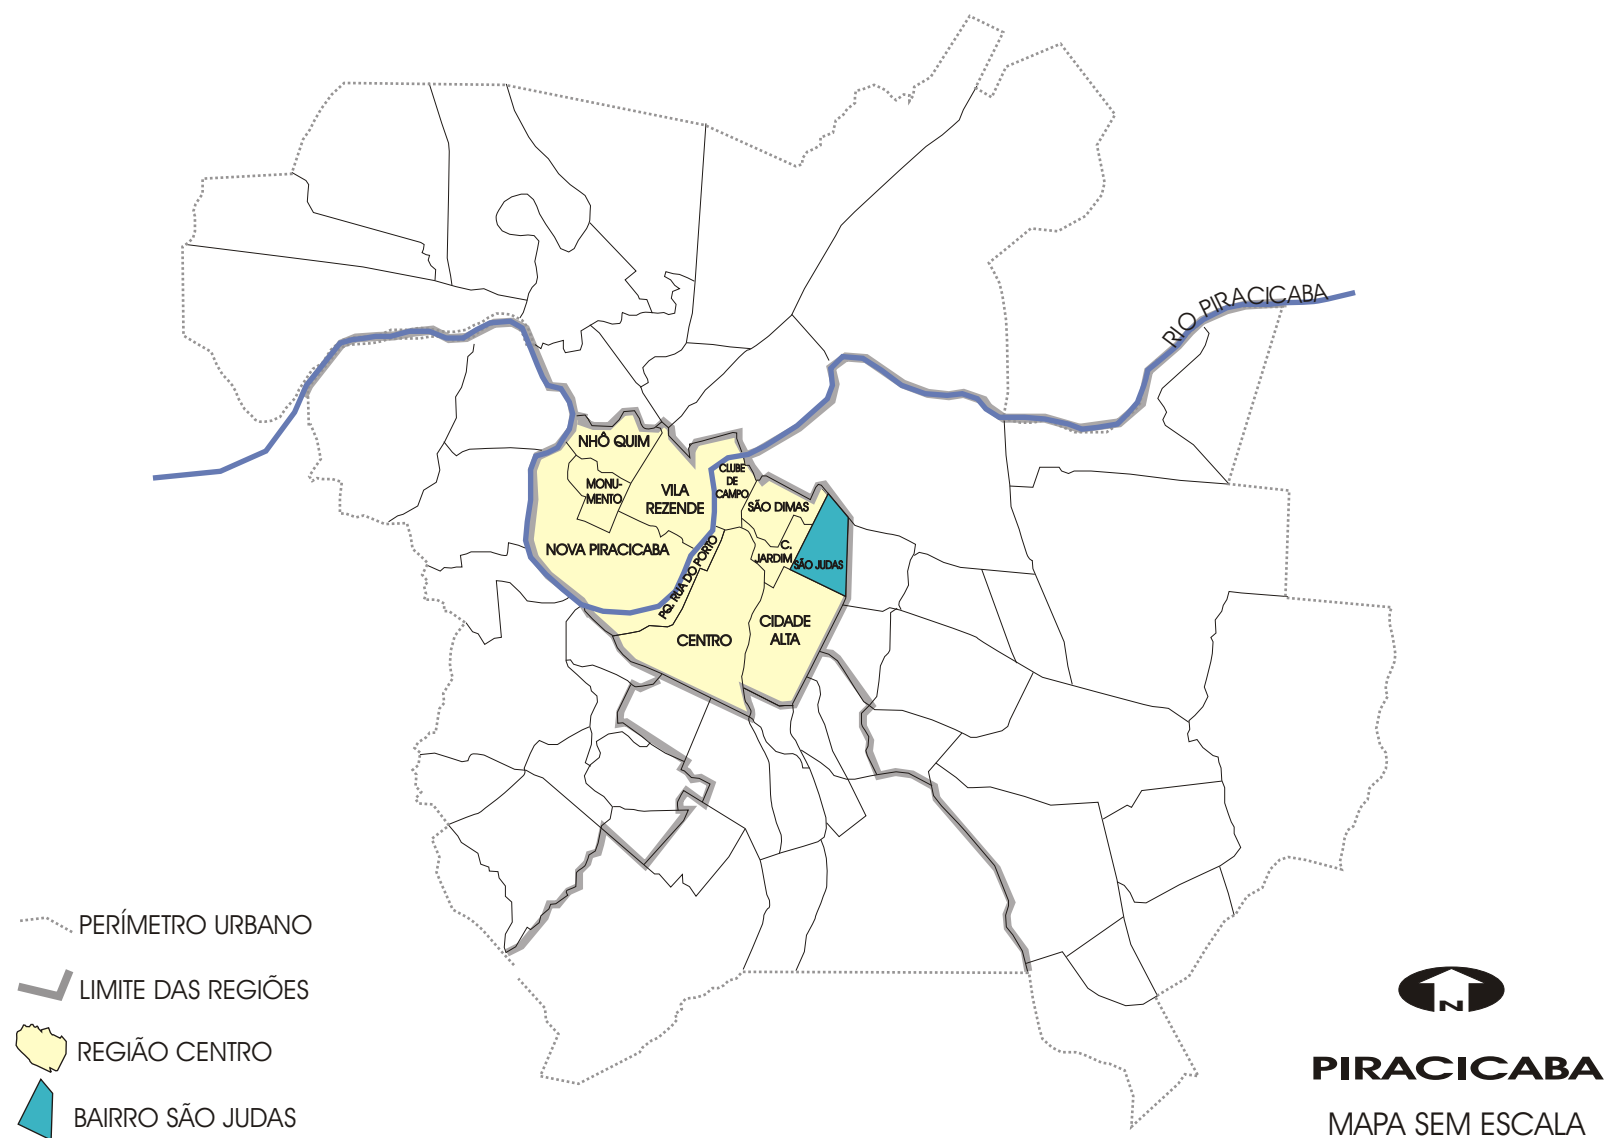


TABELA 1 - DADOS GERAIS BAIRRO SÃO JUDAS

POPULAÇÃO TOTAL (hab.) - IBGE/2000	3.847
DENSIDADE (hab./ha)	55,35
ÁREA TOTAL DO BAIRRO (ha)	69,50
ÁREA OCUPADA DO BAIRRO (ha)	69,50
QUANTIDADE DE LOTEAMENTOS	0
ÁREA DESTINADA AO SISTEMA DE LAZER (ha)	0,00

Elaboração:



Prefeitura Municipal de Piracicaba

DATA: JULHO DE 2004

TABELA 2 - DISTRIBUIÇÃO DAS ÁREAS DO SISTEMA DE LAZER CONFORME CLASSIFICAÇÃO

SISTEMA DE LAZER	REGIÃO CENTRO (90,14ha)			BAIRRO SÃO JUDAS (0,00ha)		
	(m²)	(m²/hab.)	(%)	(m²)	(m²/hab.)	(%)
IMPLANTADO	590.969,54	9,27	65,56	0,00	0,00	0,00
NÃO IMPLANTADO	116.756,53	1,83	12,95	0,00	0,00	0,00
OCUPADO EQ. PÚBLICO	35.743,60	0,56	3,97	0,00	0,00	0,00
OCUPADO FAVELA	0,00	0,00	0,00	0,00	0,00	0,00
OCUPADO OUTROS	33.845,90	0,53	3,75	0,00	0,00	0,00
EM A.P.P.	124.128,86	1,95	13,77	0,00	0,00	0,00
TOTAL	901.444,43	14,14	100,00	0,00	0,00	0,00

GRÁFICO 1 - ÁREA DESTINADA AO SISTEMA DE LAZER (%)

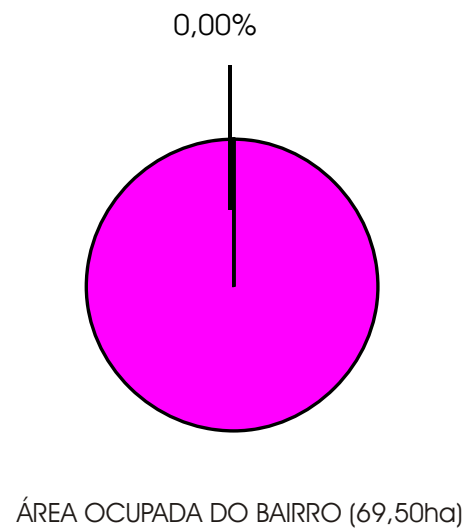


GRÁFICO 2 - COMPARATIVO BAIRRO SÃO JUDAS EM RELAÇÃO À REGIÃO CENTRO (m²)

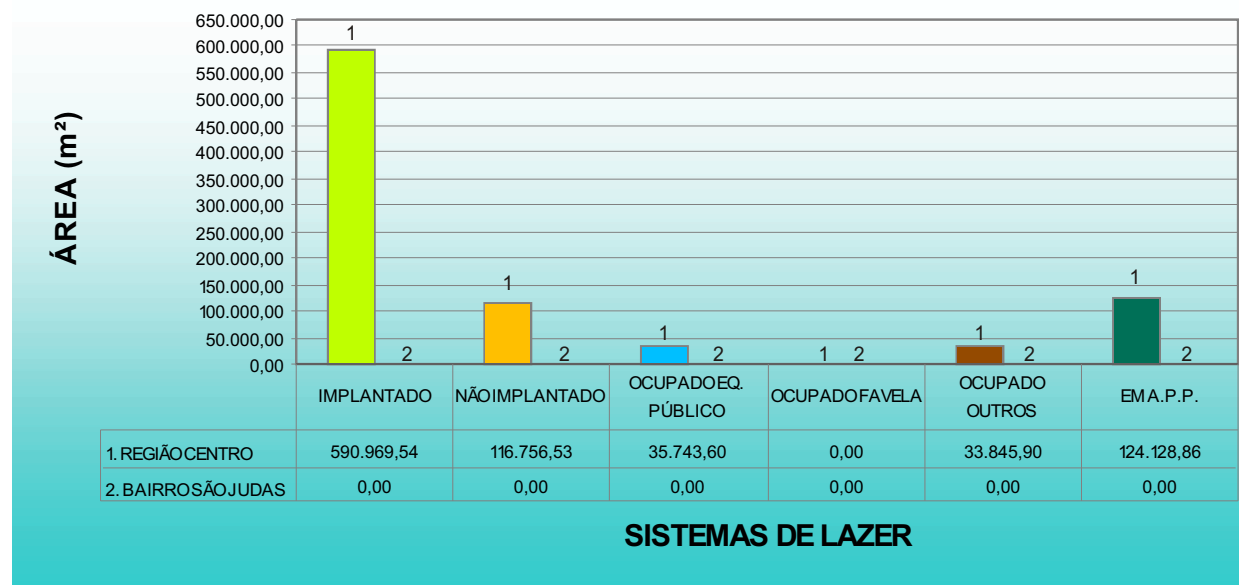


GRÁFICO 3 - COMPARATIVO BAIRRO SÃO JUDAS EM RELAÇÃO À REGIÃO CENTRO (%)

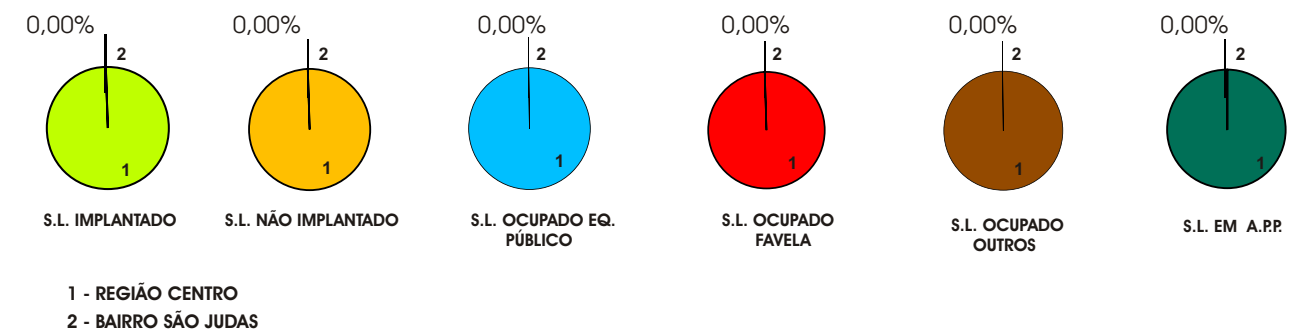


GRÁFICO 4 - COMPARATIVO BAIRRO SÃO JUDAS EM RELAÇÃO À REGIÃO CENTRO (m²/hab.)

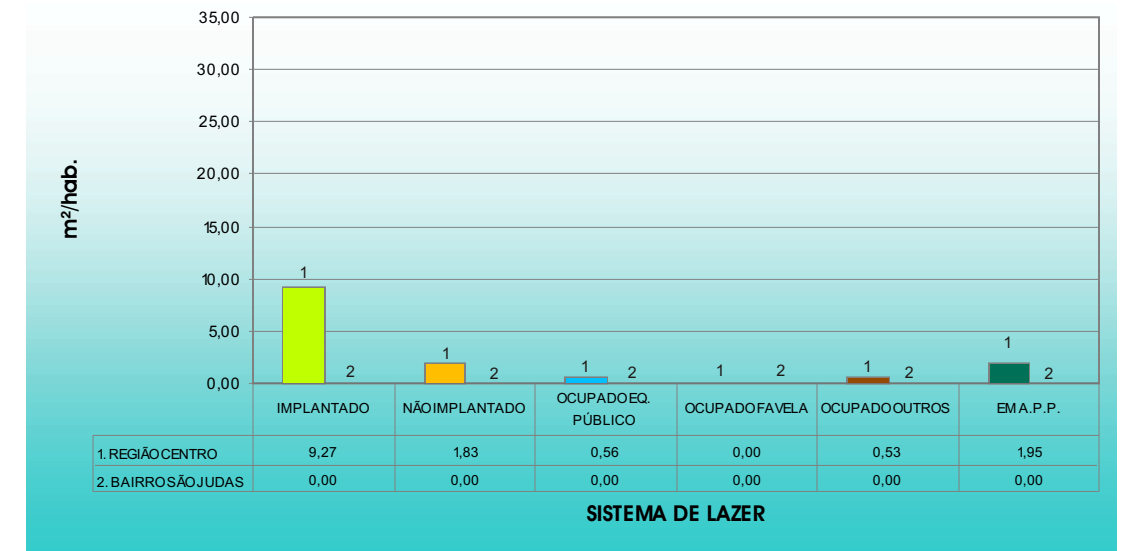


GRÁFICO 5 - DEMONSTRATIVO ÁREAS DO SISTEMA DE LAZER DO BAIRRO CONFORME CLASSIFICAÇÃO (m²)

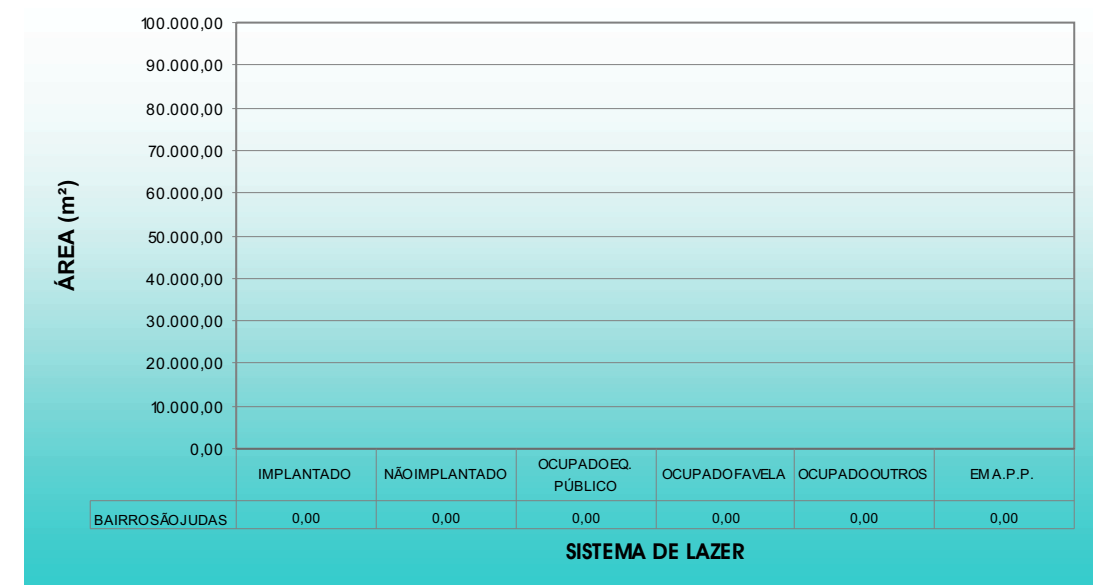


GRÁFICO 6 - DEMONSTRATIVO ÁREAS DO SISTEMA DE LAZER DO BAIRRO CONFORME CLASSIFICAÇÃO (%)

0%


SISTEMA DE LAZER (0,00ha)

LOTEAMENTOS COM SISTEMAS DE LAZER CONFORME NUMERAÇÃO

*O BAIRRO SÃO JUDAS NÃO POSSUI SISTEMA DE LAZER.

QUADRO DE ÁREAS(m²) CONFORME NUMERAÇÃO

*O BAIRRO SÃO JUDAS NÃO POSSUI SISTEMA DE LAZER.

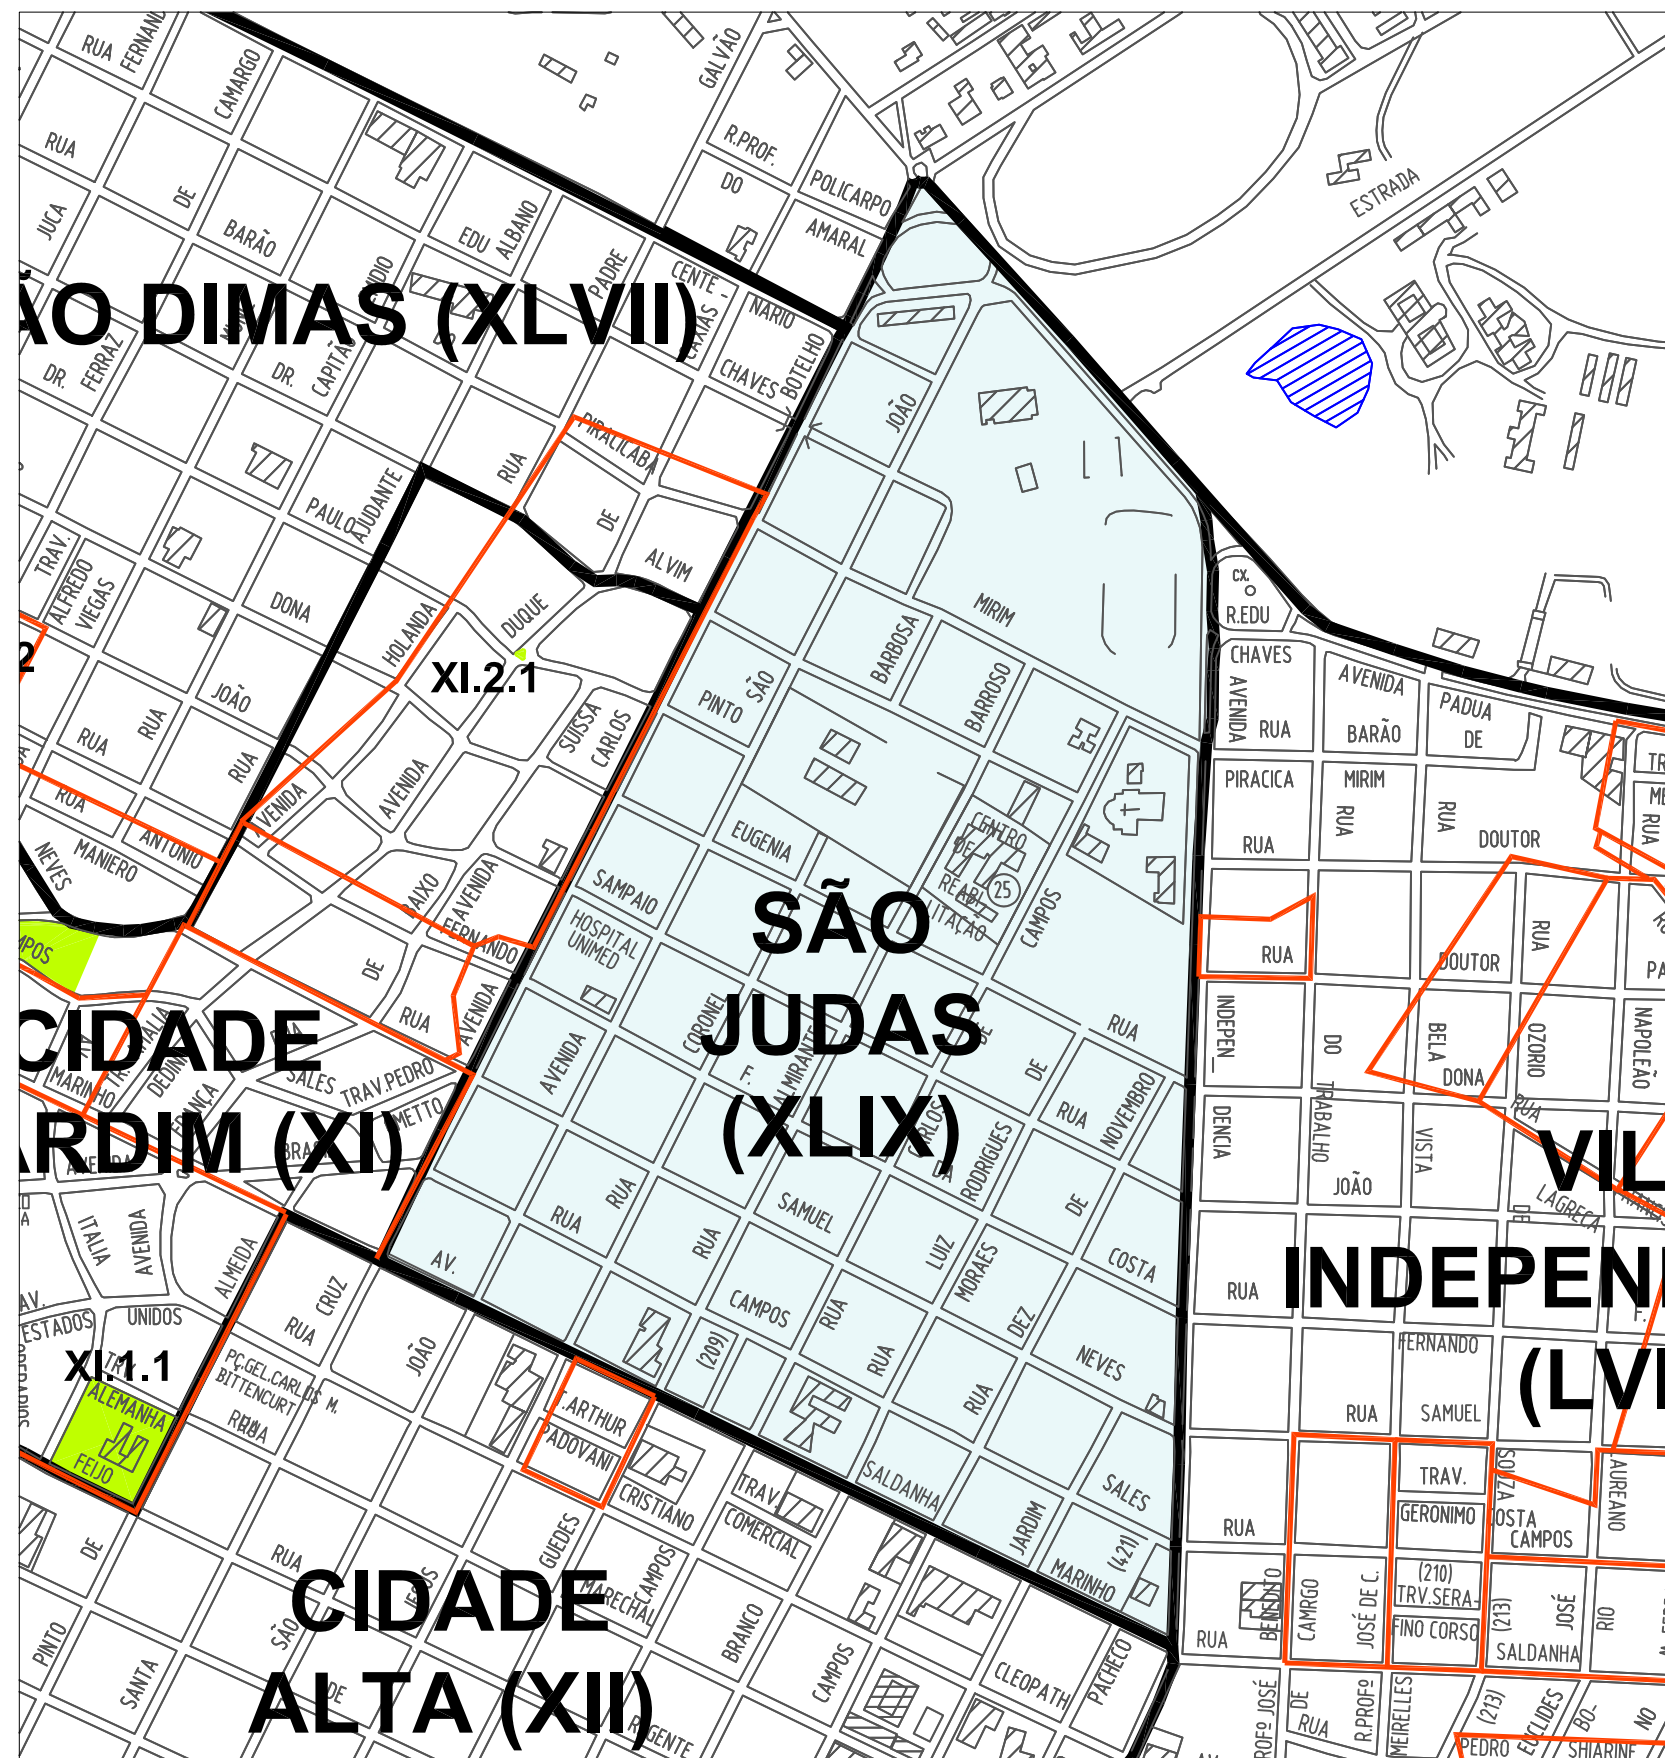

- - - PERÍMETRO URBANO
- LIMITE DOS BAIRROS
- LIMITE DOS LOTEAMENTOS

BASE CARTOGRÁFICA ELABORADA A PARTIR DE LEVANTAMENTO AEROFOTOGRAMÉTRICO REALIZADO EM 1995

MAPEAMENTO COM RESPECTIVAS NUMERAÇÕES



ESCALA: 1: 7.500

Elaboração:



Prefeitura Municipal de Piracicaba

Classificação:

- SISTEMA DE LAZER IMPLANTADO
- SISTEMA DE LAZER NÃO IMPLANTADO
- SISTEMA DE LAZER OCUPADO EQUIPAMENTO PÚBLICO
- SISTEMA DE LAZER OCUPADO FAVELA

Classificação:

- SISTEMA DE LAZER OCUPADO OUTROS
- SISTEMA DE LAZER NON-AEDIFICANDI
- SISTEMA DE LAZER EM A.P.P.
- ÁREA INSTITUCIONAL IMPLANTADA
- ÁREA INSTITUCIONAL NÃO IMPLANTADA

Numeração:

- BAIRRO
- XLIX.1.1 SISTEMA DE LAZER
- LOTEAMENTO